



Situatie:
Gemeente: Asten
Sector: M
Schaal: 1:2000

Behoort bij besluit van Burgemeester en Wethouders van de Gemeente Asten d.d. 7 FEB. 2012 namens de, namens deze, medewerker ald. Publiekszaken, *Hij Bosch*

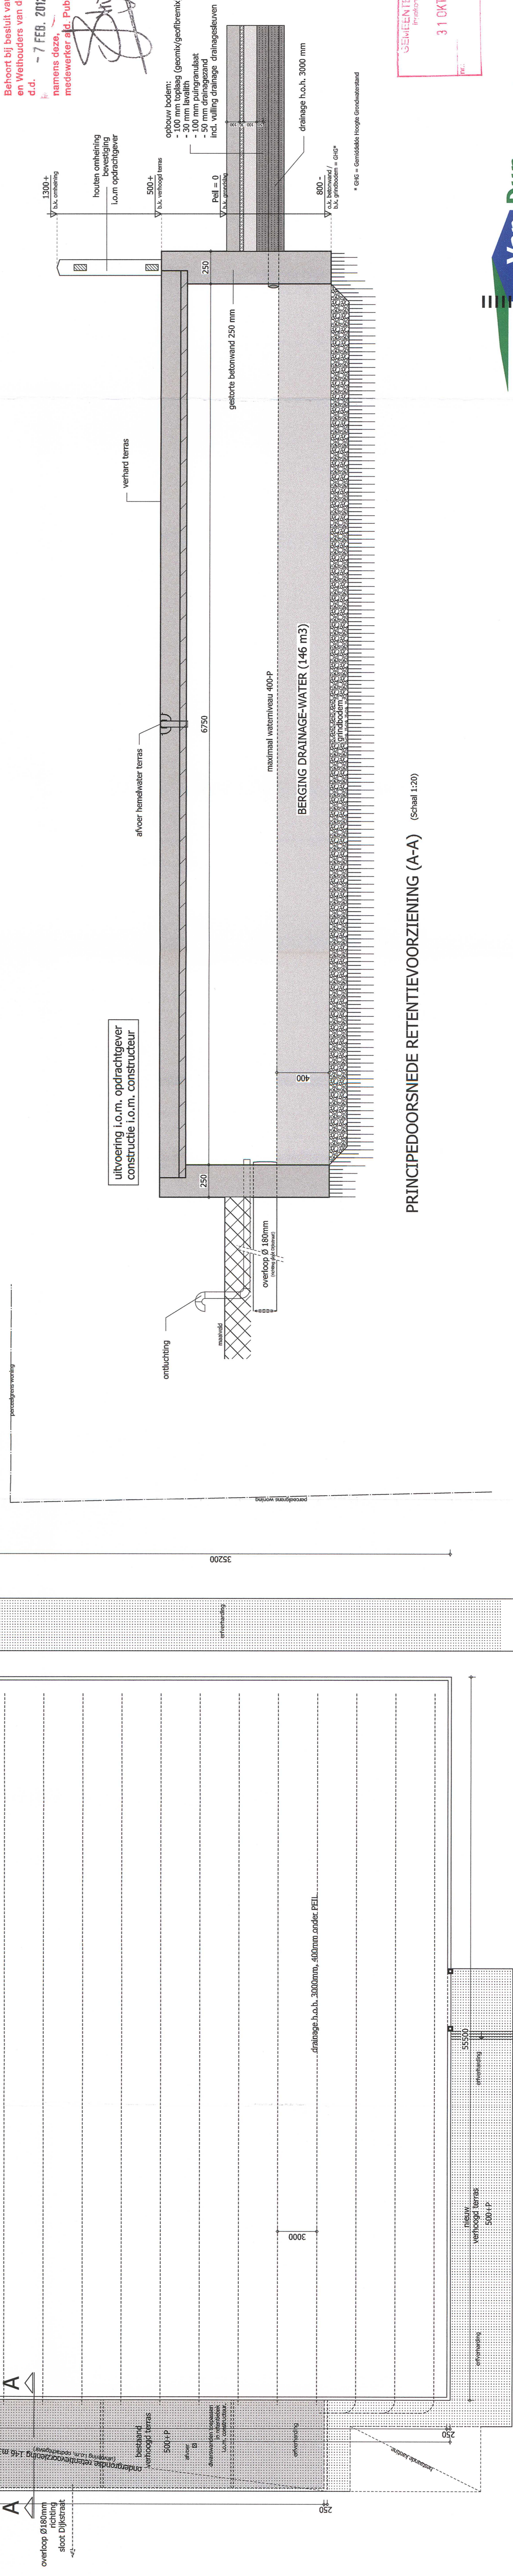

PRINCIPEDOORSNED E RETENTIEVOORZIENING (A-A) (Schaal 1:20)

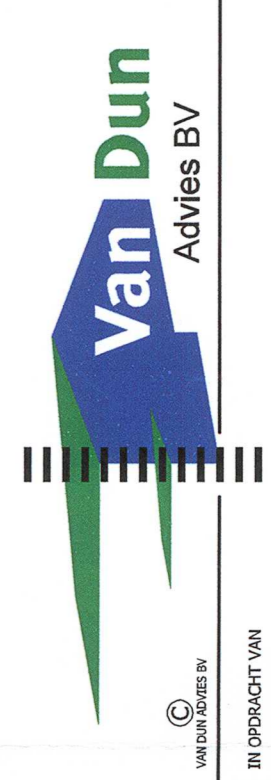

Van Dun Advies BV
 BIJDRAGEND VAN
 Manege Heijligers
 Reeweg 3a
 5721 PD ASTEN
 Telefoon 06-41824623
 TRIMMID
 ONTOEWERP
 Omgevingsvergunning bouw
 Aan te leggen retentievoorziening aan de Reeweg 3a te Asten

Dorpsstraat 54
 5113 TE ULICOTEN
 Tel: (013) 219 94 26
 Fax: (013) 219 27 27
 www.vandunadvies.nl
 info@vandunadvies.nl

PROJECT		WEDZAKEN	
PROJECT	11078-A008	TERMINUS	31-10-2011
TERMINUS	RJ	SOONAL	1:200/1:20
SOONAL	1:200/1:20	MAAT	1-01
MAAT	1-01	LETTEN	21-10-2011
LETTEN	21-10-2011	DE	

PLATTEGROND (Schaal 1:20)