


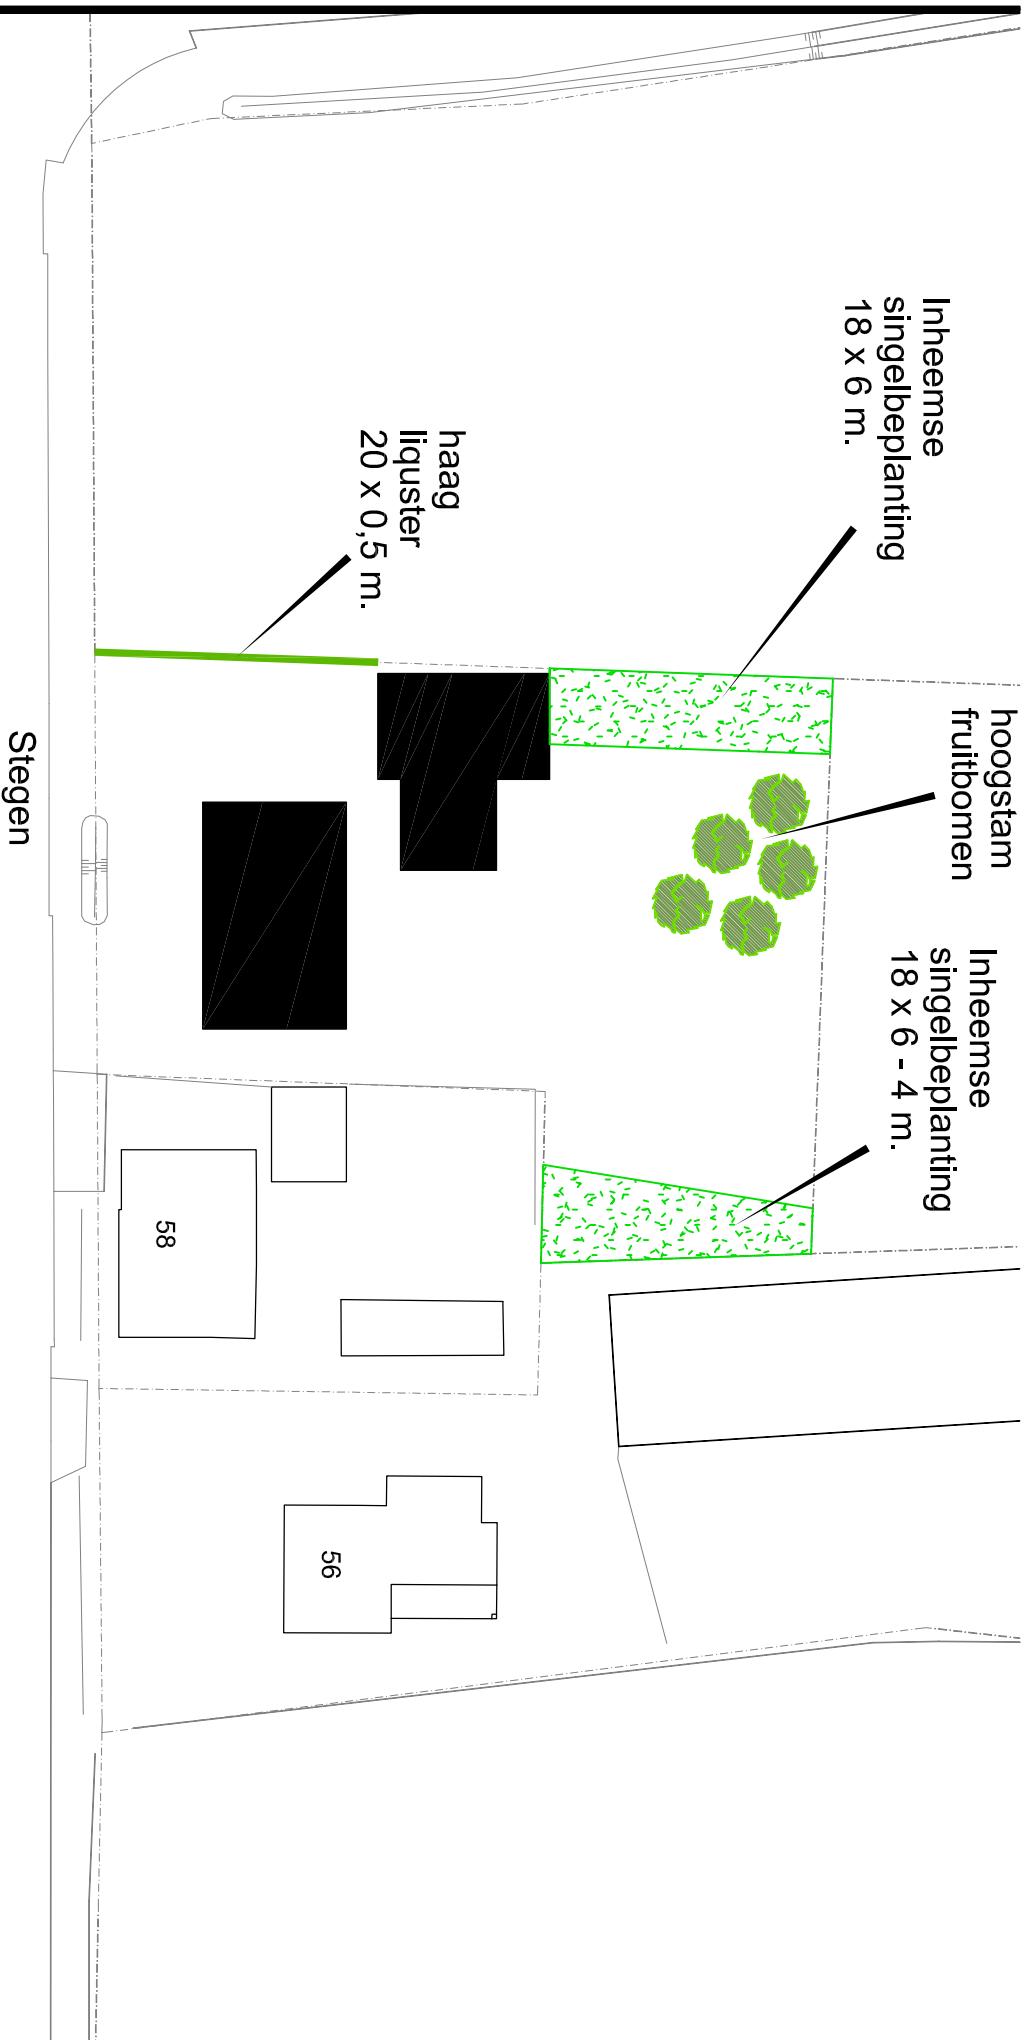

Nieuw te bouwen woning met bijgebouw
Gemeente Asten,
sectie N, nummer 1802 ged.

Gemeente



Schaal 1:500

AFDELING: Openbare Werken

10-01-2014 Lvdk

Stegen 60

