


Behelp 13

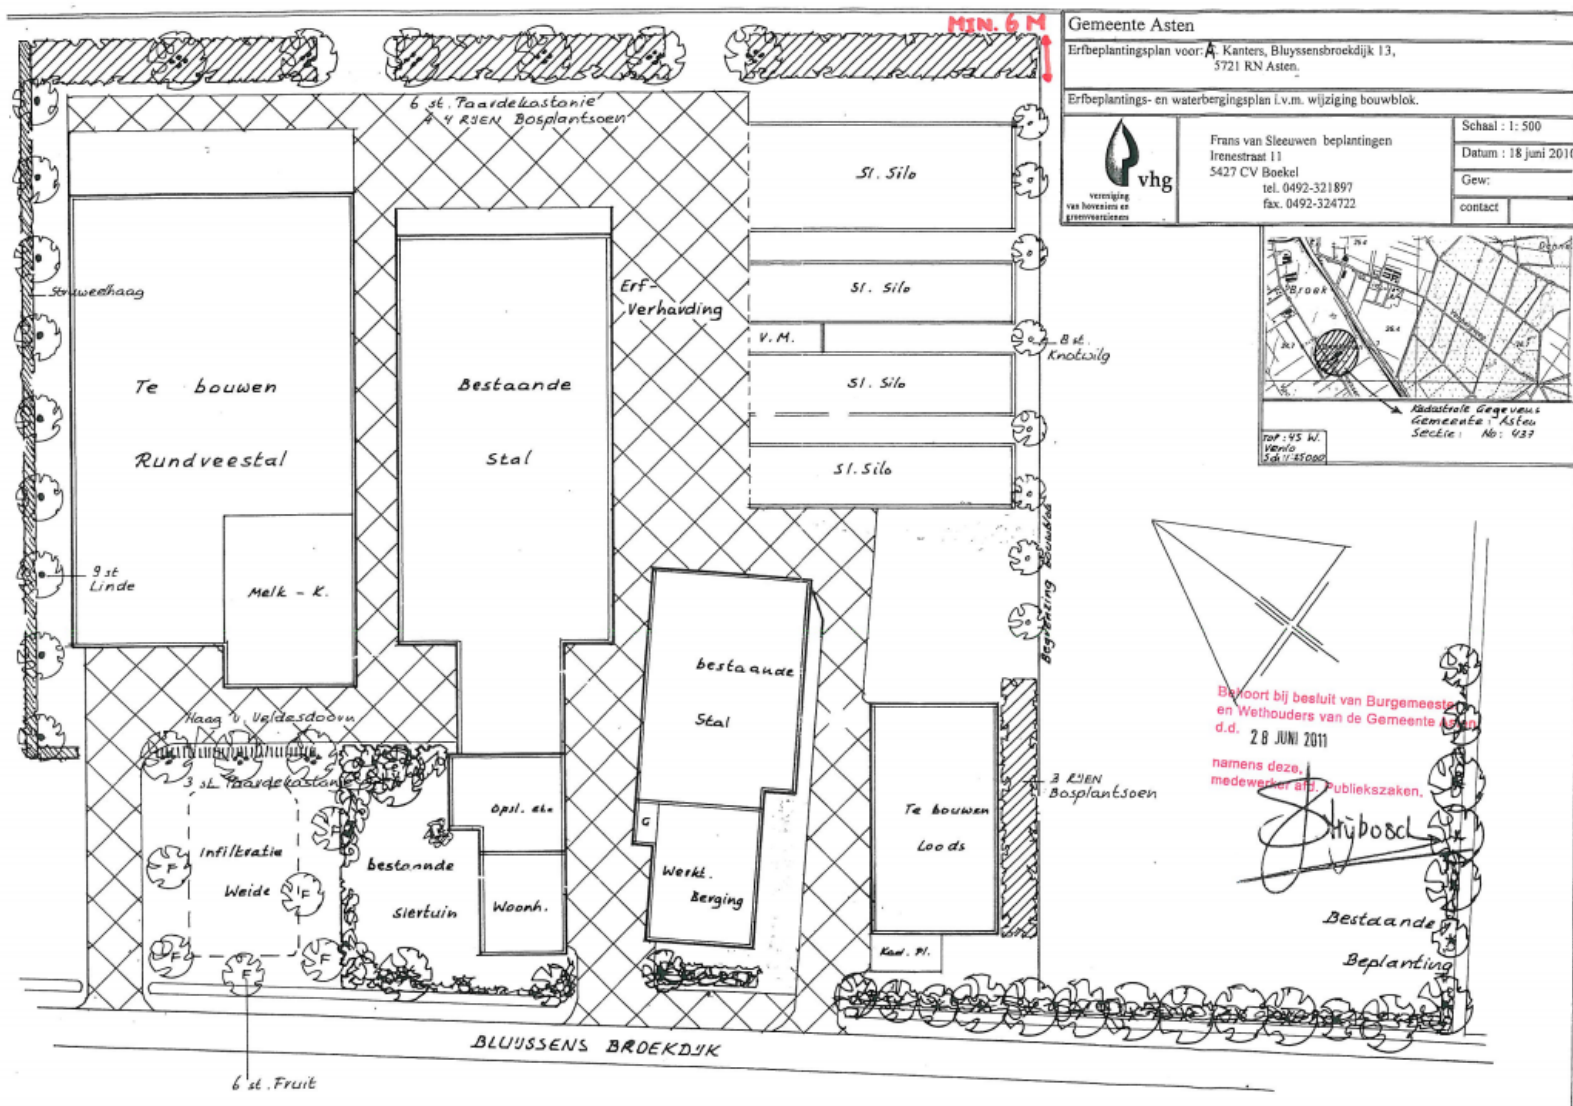

Bluijssens Broekdijk 13



The site plan shows a residential development with various building footprints, parking areas, and landscaping. Key features include:

- Location Boundary (locatiegrens):** Indicated by a dashed line.
- Building Boundary (bouwvoet):** Indicated by a solid line.
- Water Basin (water bassin):** A rectangular feature in the upper right.
- Access Road (toegangsstraat):** A road running along the bottom left.
- Driveway (rijbaan):** A road running along the top left.
- Wetland (wetland):** Areas labeled 'wetland' are shown on the left and right sides.
- Landscaping:** Various symbols represent different types of vegetation and trees.

LEGENDA:

- Water bassin
- Kruiswijdte met één rij onder heideplanting
- Heidebeplanting
- Endorren haag 1.50 hoog
- Bosk haag 0.50 hoog
- Bosk
- Zilveranthe

LEGENDA OPSLAGIEN:

- Heidebeplanting met één rij onder heideplanting
- Endorren haag 1.50 hoog
- Bosk haag 0.50 hoog
- Bosk
- Zilveranthe

TITEL: ...

PROJECT: ...

NUMMER: ...

DATUM: ...


VERMINDERDE: ...






Glastuinbouwgebied Kleine Heitrak

Bepantingsplan landschapselement oostkant BP Kleine Heitrak

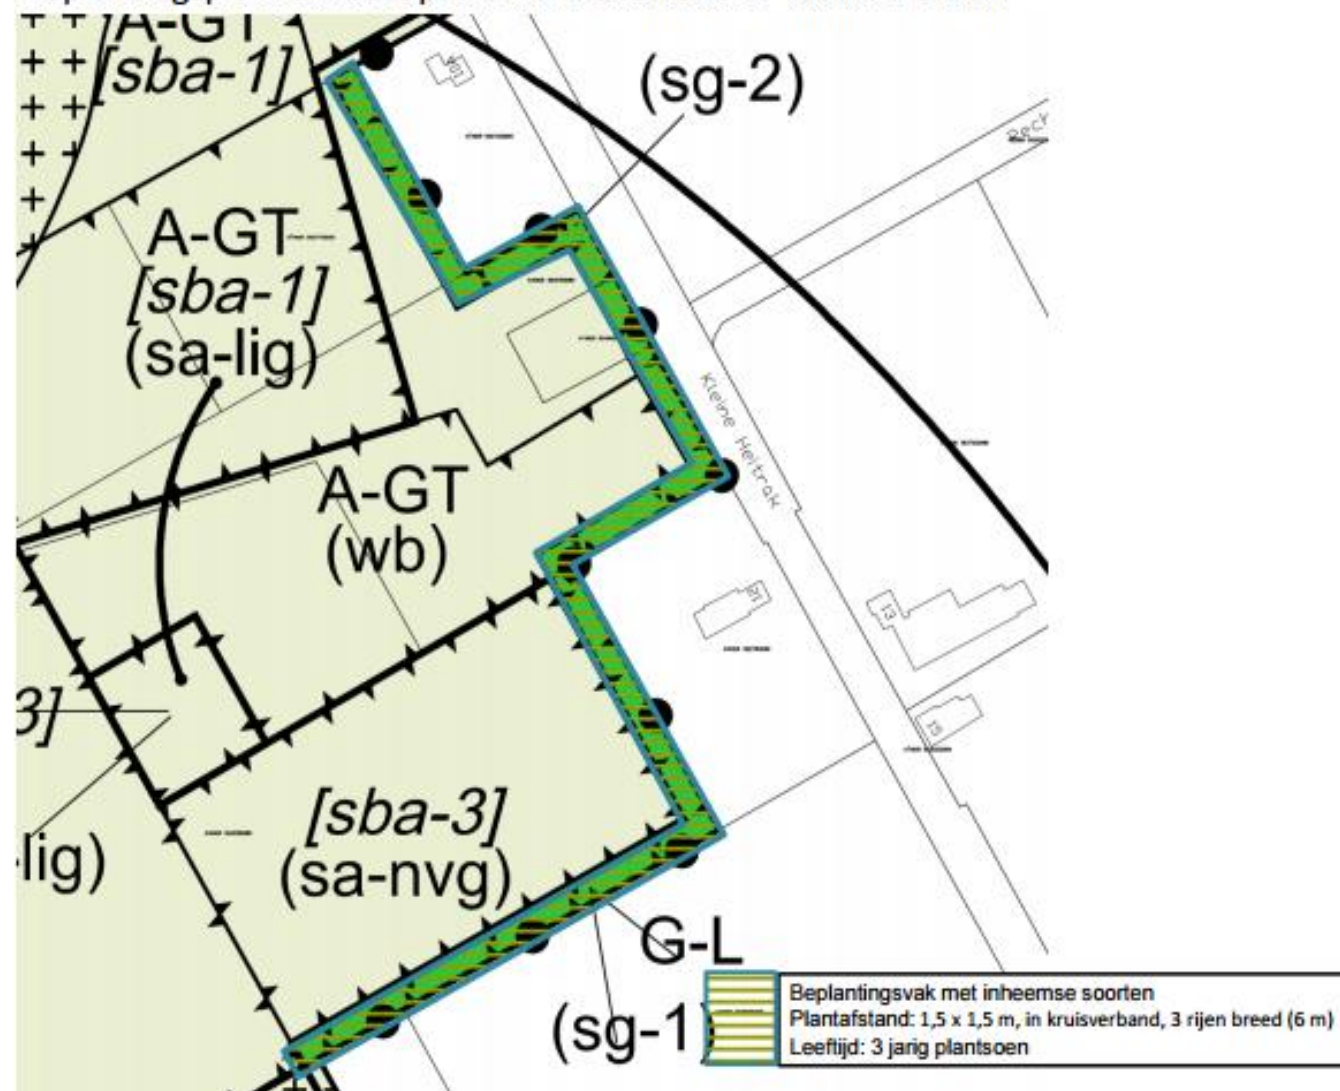


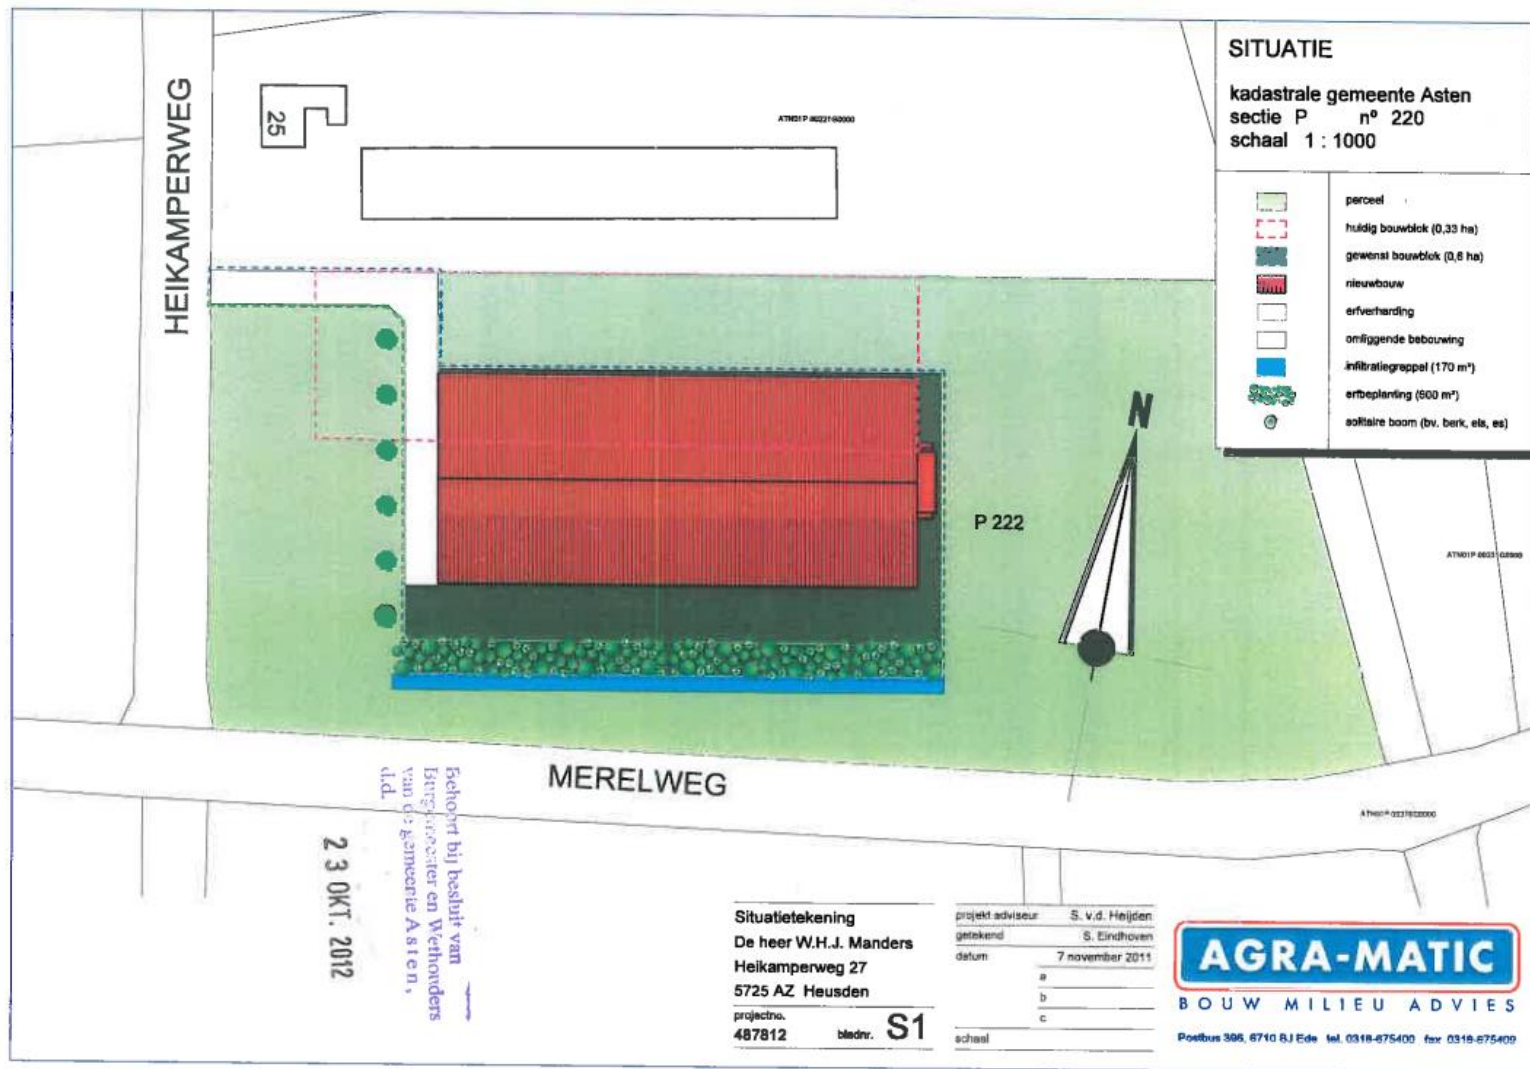



Hertenkamp




Hindert 2

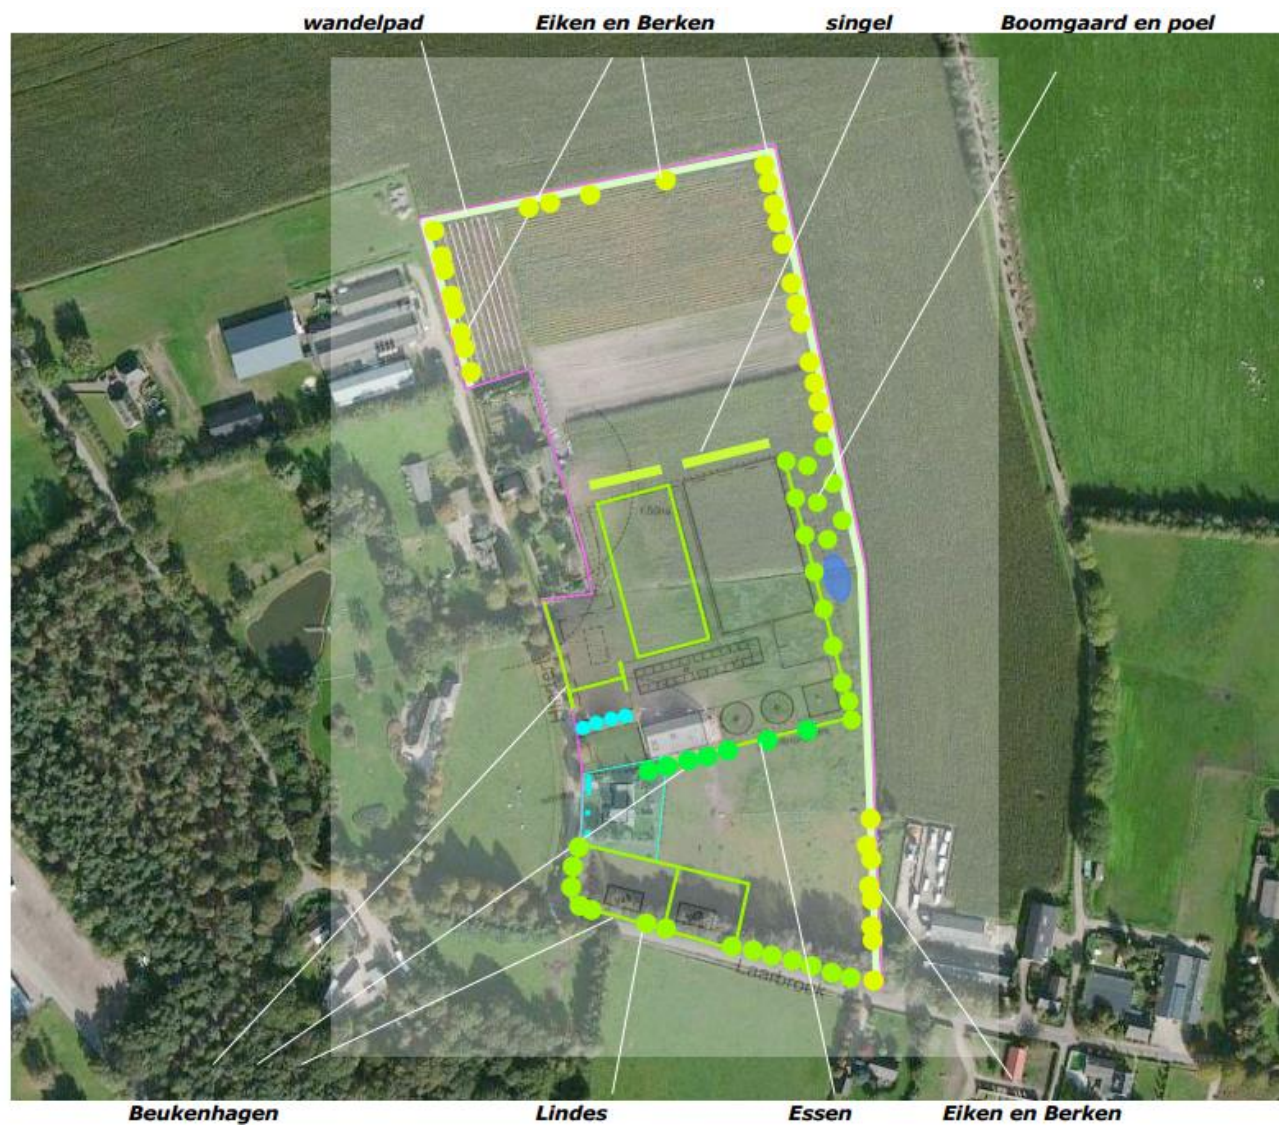


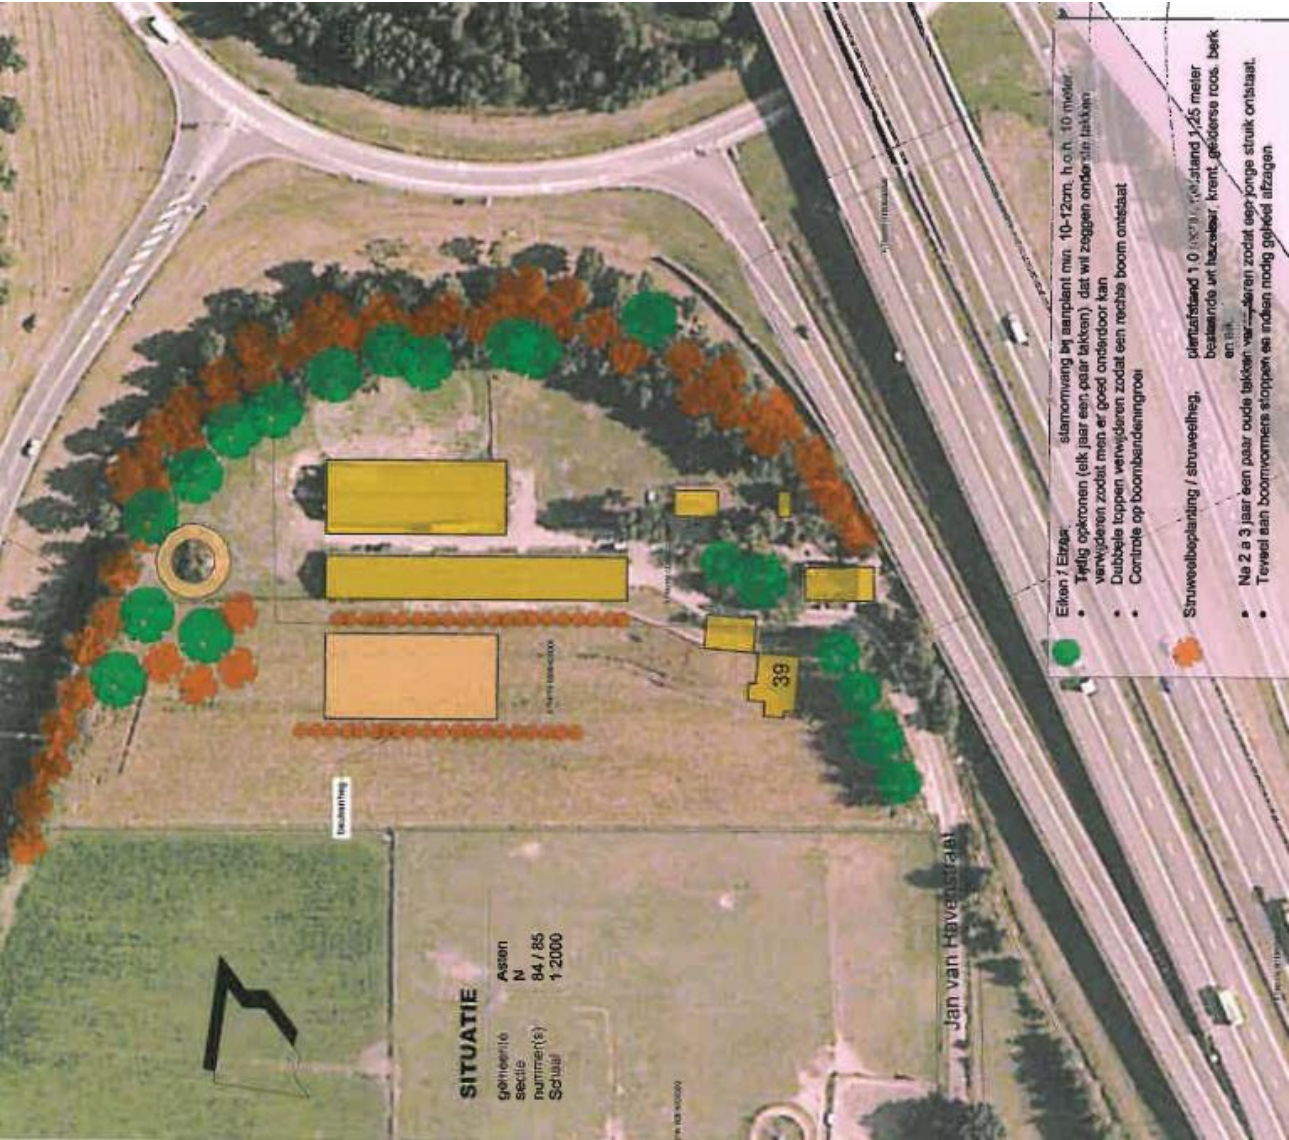

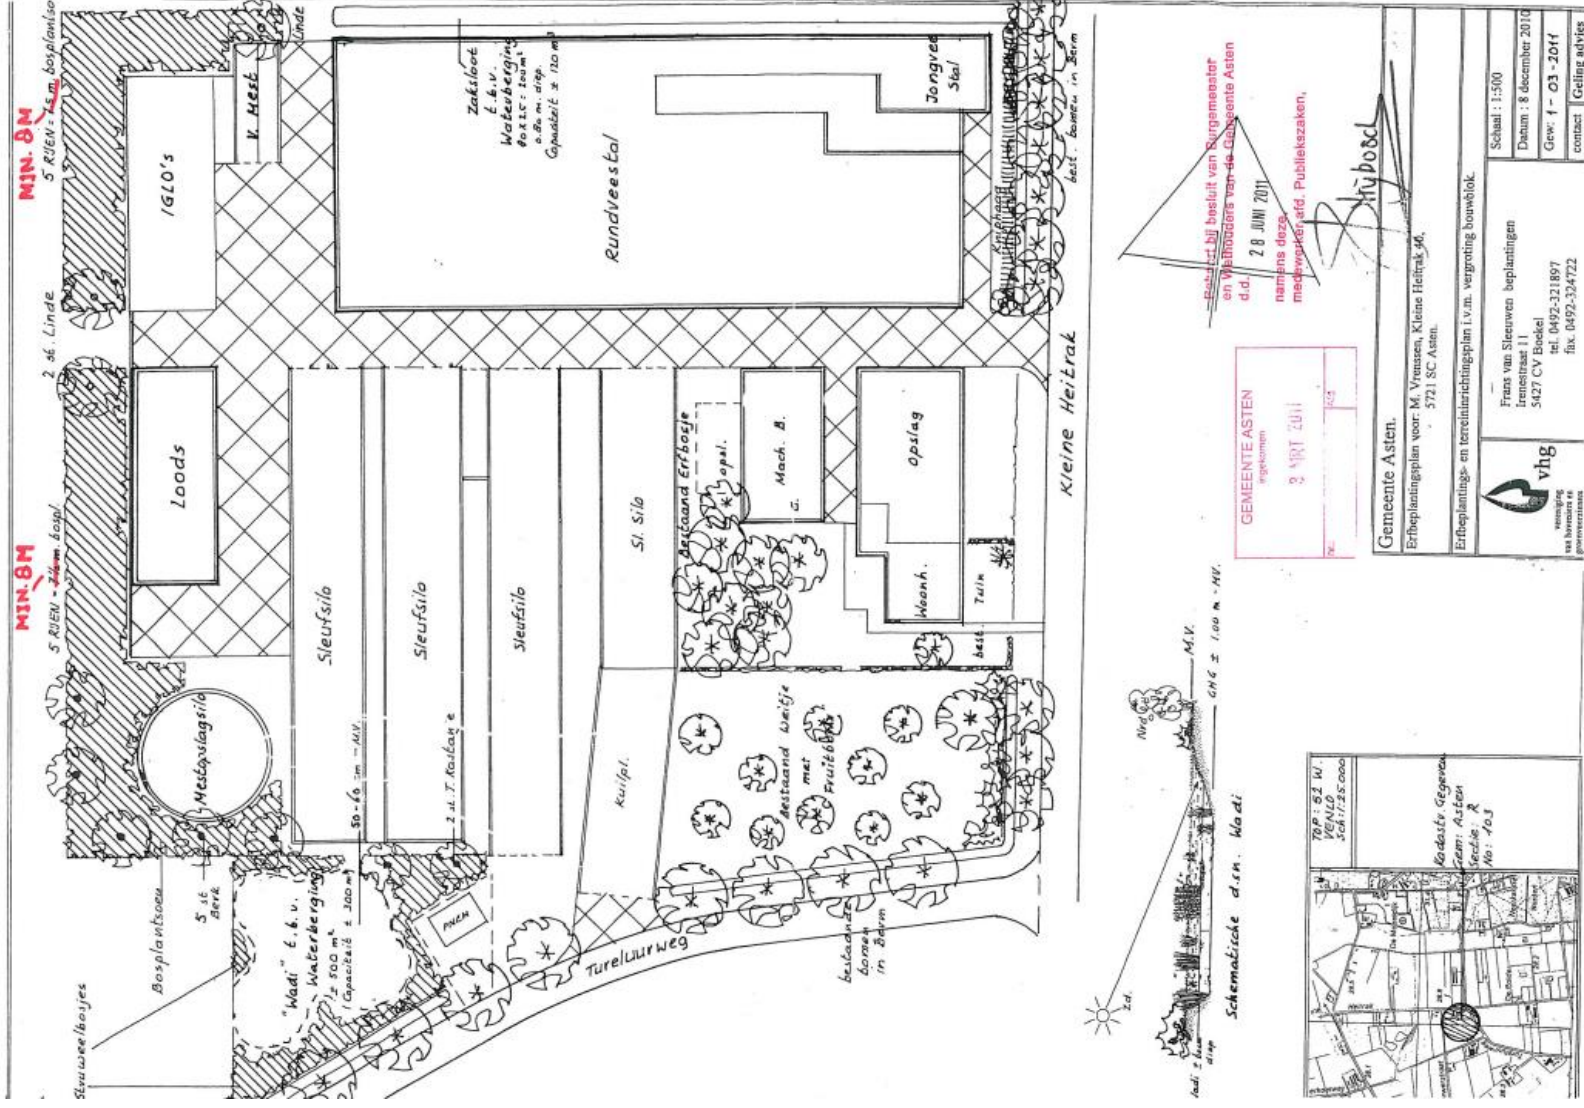

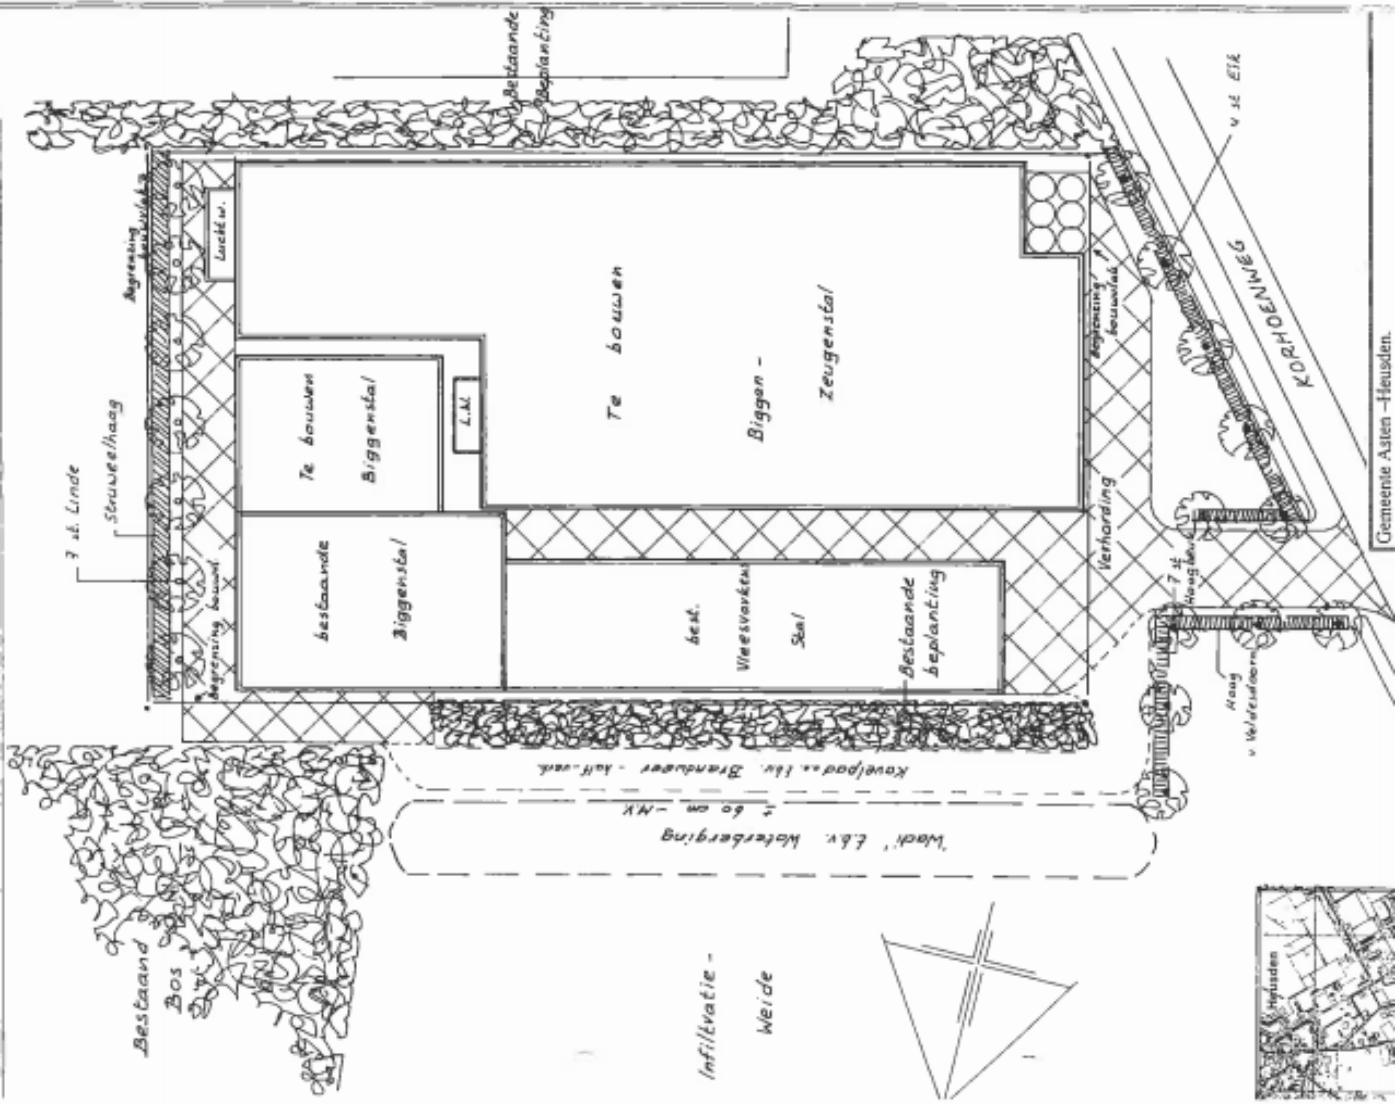

Kruisbaan 1

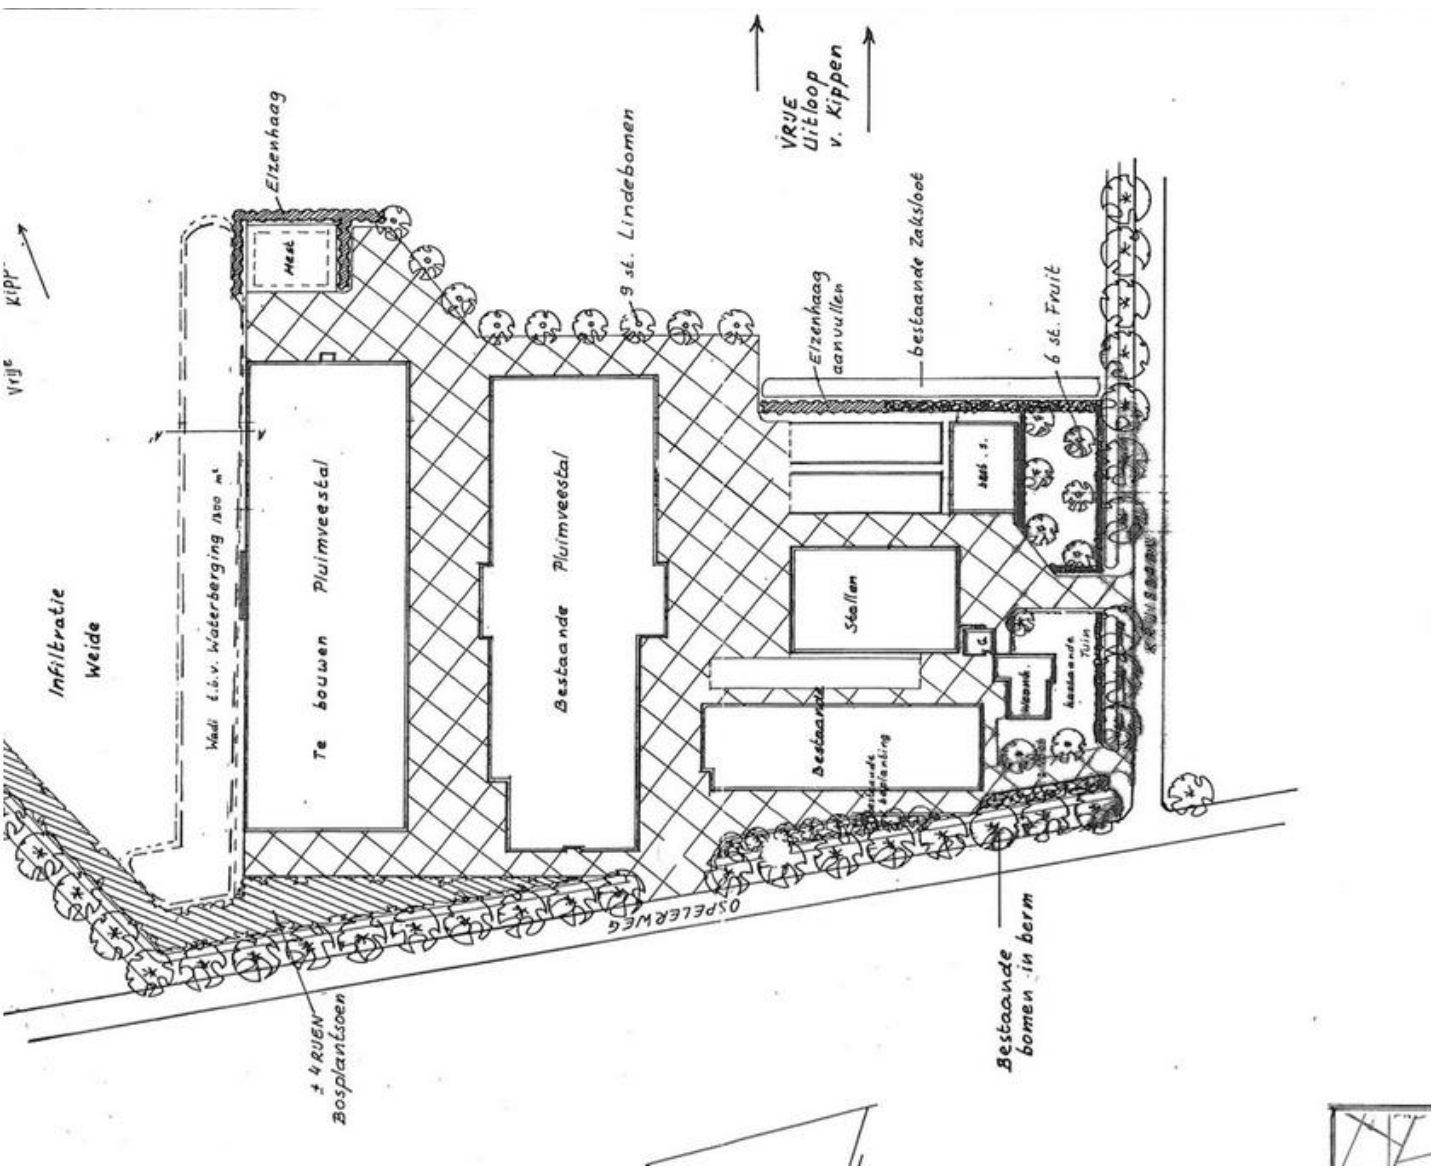

Kruisbaan 3

Bijlage II

LEGENDA



BOMEN: MAAT 10-12, HOOG 10 M

12 ST LINDE

1 ST NOOT


7 ST TAMME KASTANJE



BESTAANDE BOMEN



TUIN/ERF MET BOMEN
EN HEESTERS 400 M²

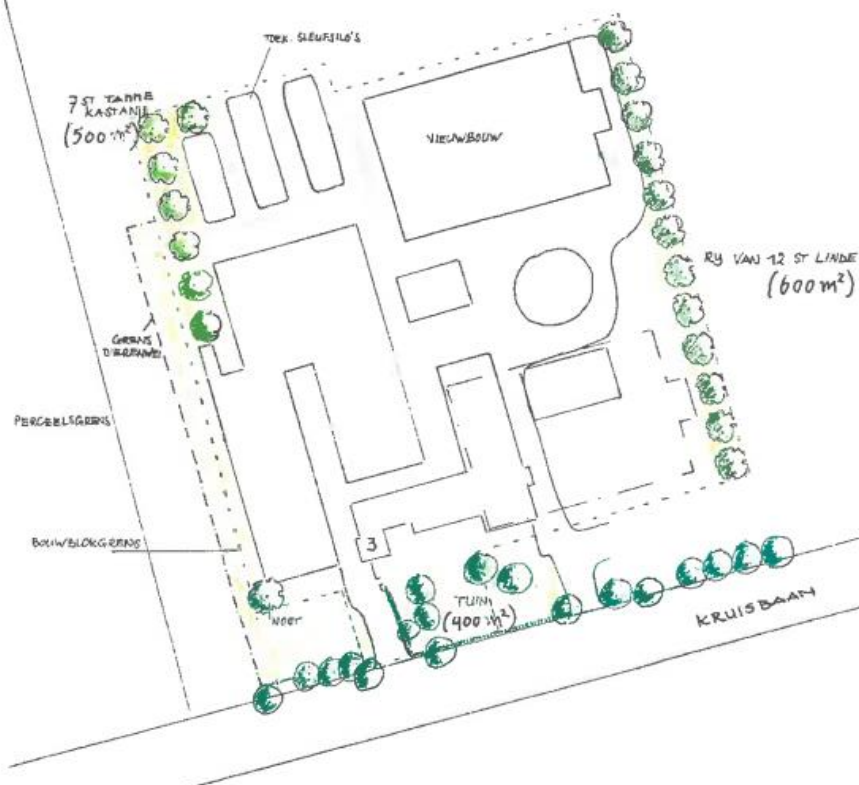


BUREAU

RIJTOEGANG: 10 - 1400 L.R. BUREAU
TEL: 0492 12 4174 - FAX: 0492 32 44 44 - MOB: 06 55 91 174


FAM. BEKKERS
KRUISBAAN 3
5725 TT ASTEN-HEUSDEN




Behoort bij besluit van
Burgemeester en Wethouders
van de gemeente Asten,
dd. - 7 MEI 2013

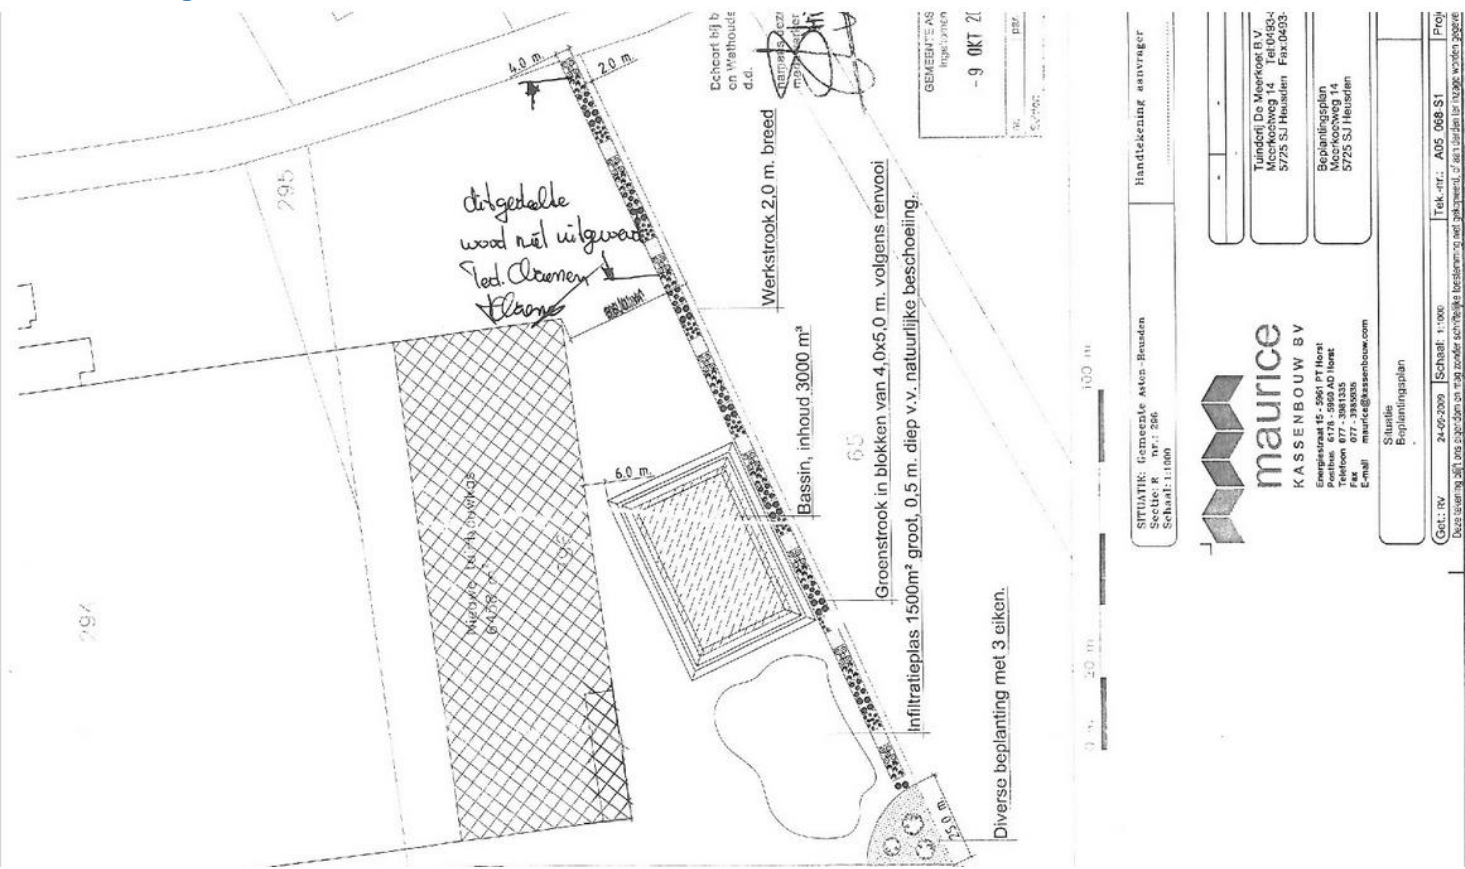

SITUATIE: Gemeente Atten-Beunden		Handtekening aanvrager	
Sectie: R. nr.: 256			
Schaal: 1:1000			
 maurice KASSENBOUW BV Eenheidsstaat 15-596 PT Noord Postbus 6178-596 AD Noord Telefoon 677-386133 Fax 677-386134 E-mail maurice@kassenbouw.com		Tuintori De Meerkoet BV Postbus 14 5725 SJ Heusden Fax 0493-	
		Beplantingsplan Postbus 14 5725 SJ Heusden	
Situatie Beplantingsplan			
Get.: RV	24-05-2009	Schaal: 1:1000	Tek.-nr.: A05 068 S1
Dit document is een ontwerp van een landschap en kan niet worden gebruikt voor andere doeleinden.			

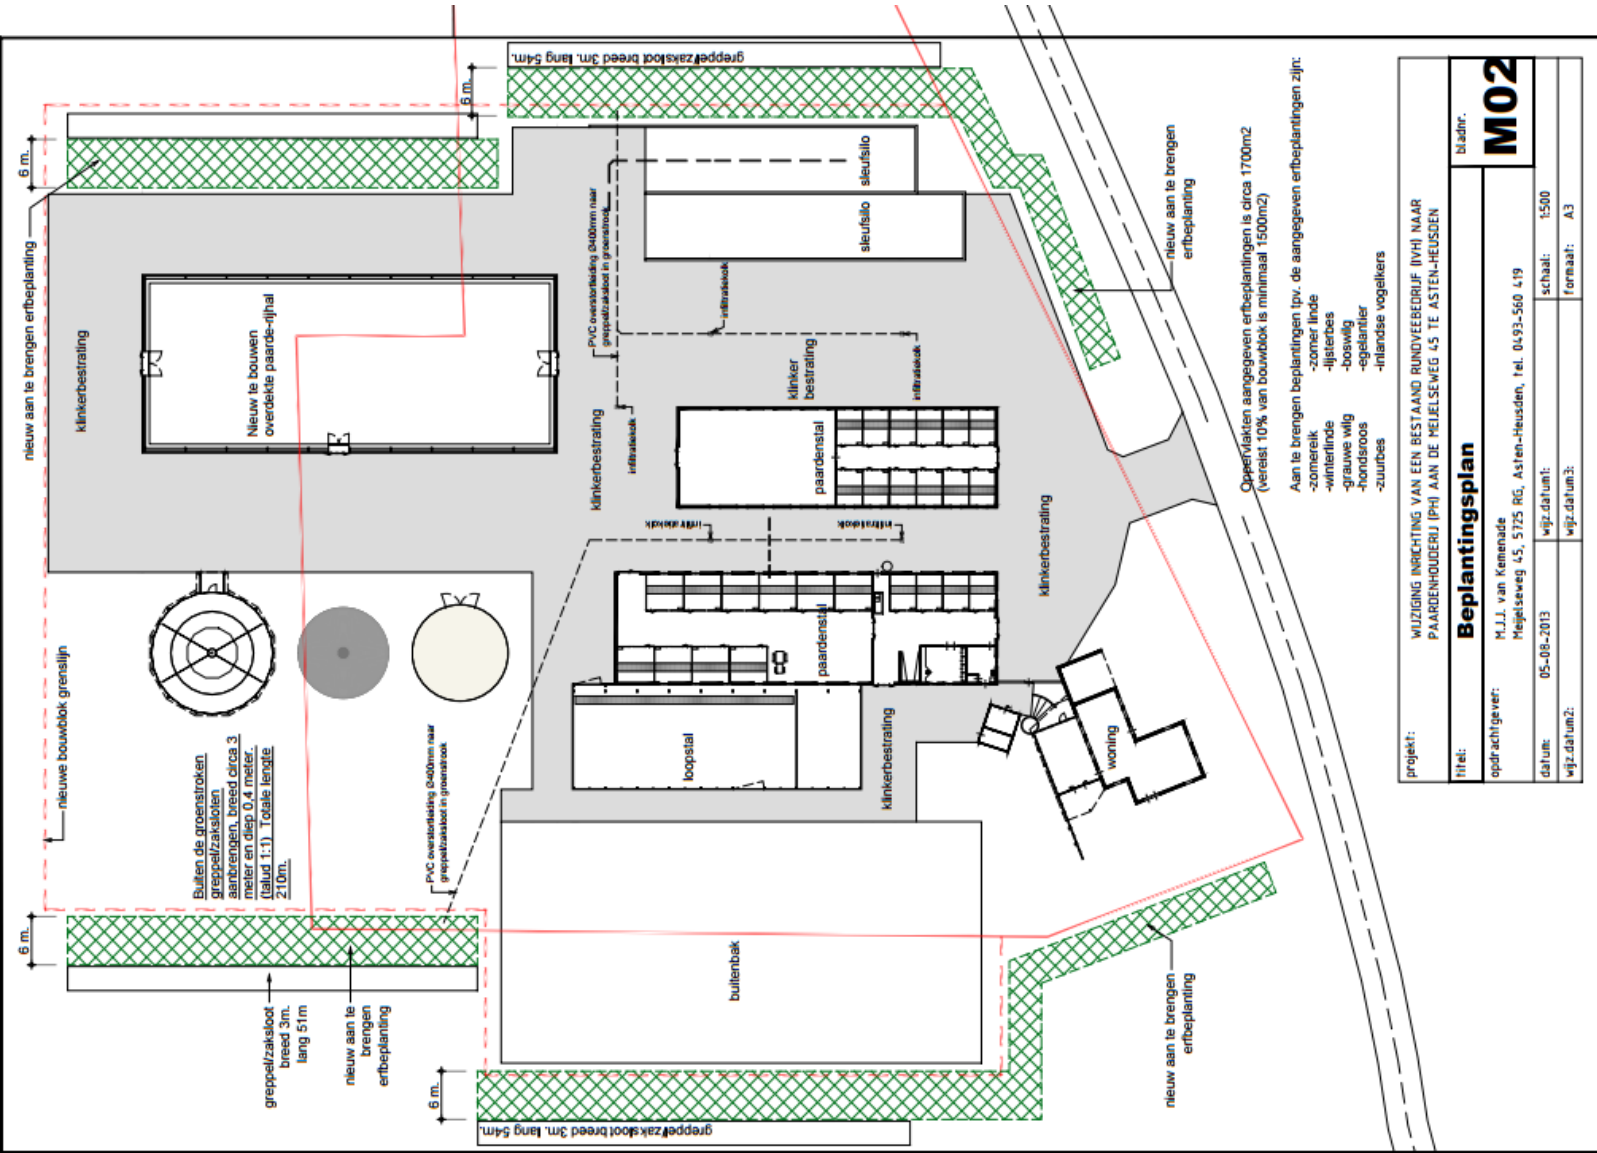

Meijelseweg 53 en 74

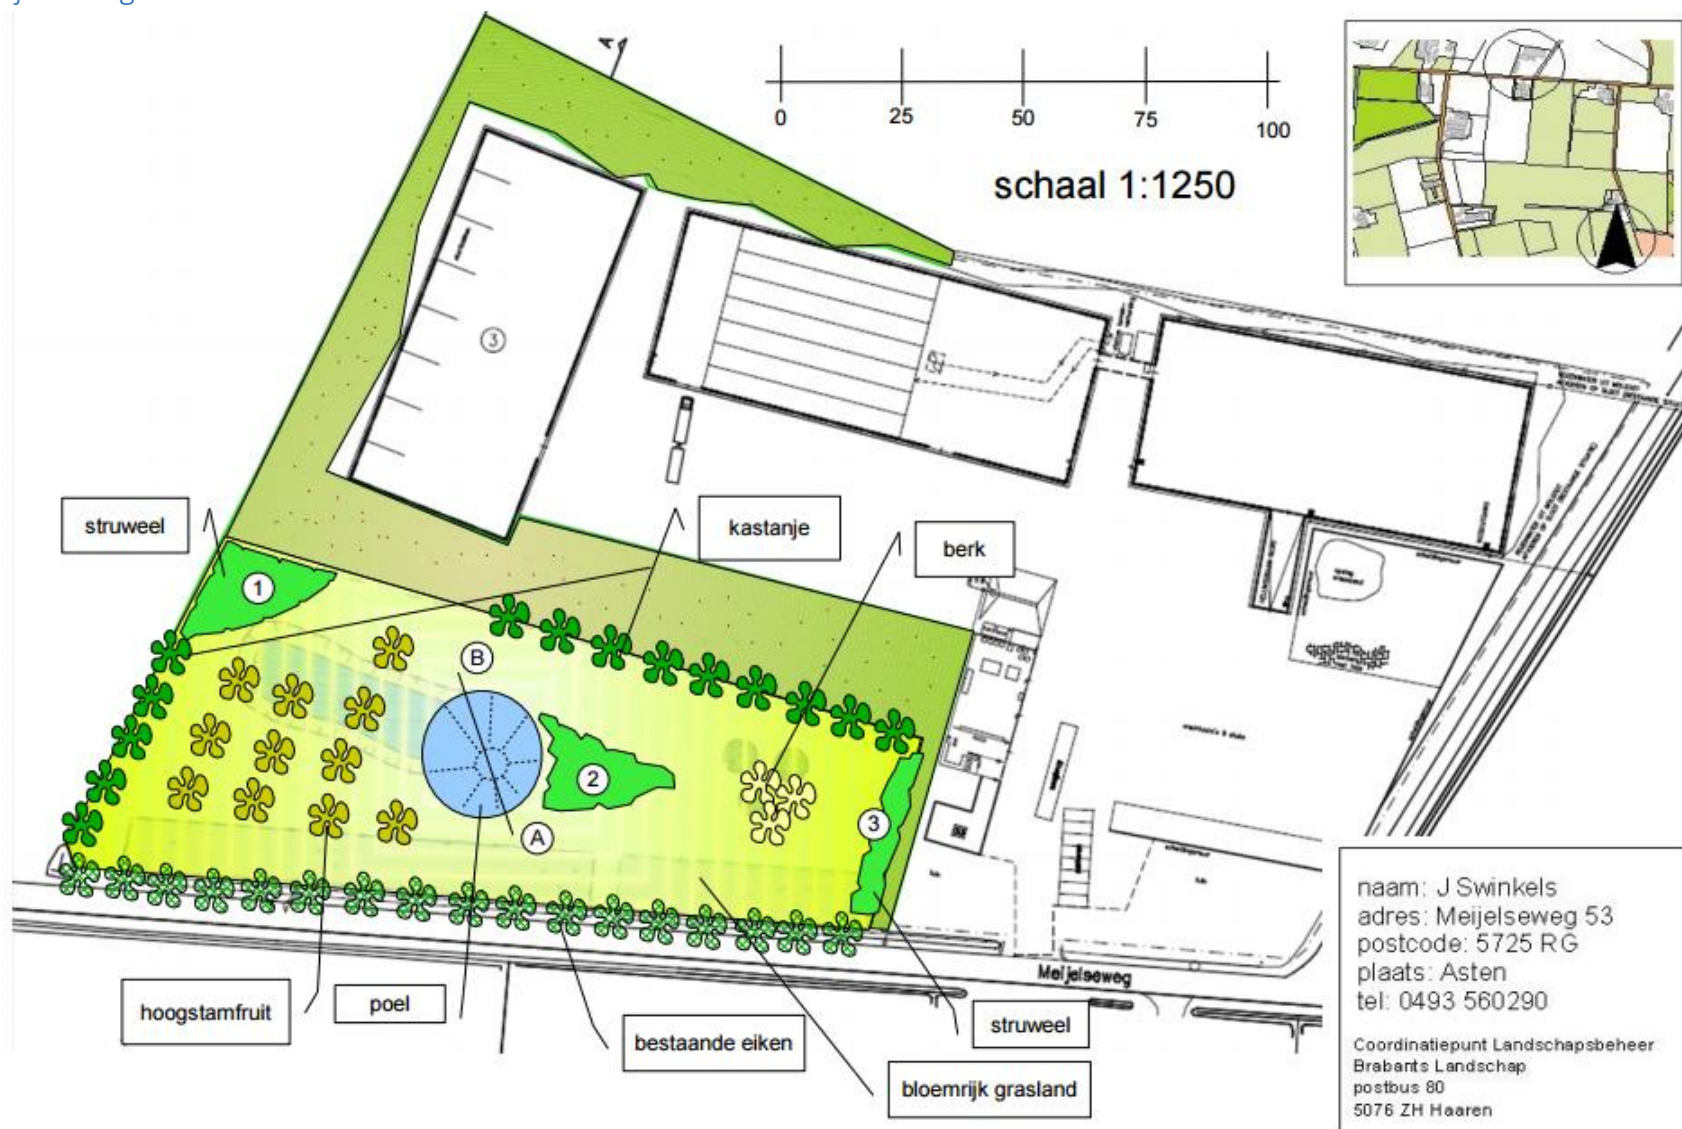

naam: J Swinkels
adres: Meijelseweg 53
postcode: 5725 RG
plaats: Asten
tel: 0493 560290

Coördinatiepunt Landschapsbeheer
Brabants Landschap
postbus 80
5076 ZH Haaren

te ontwikkelen bloemrijk grasland
bouwvoor verwijderd

scheidingsloot

ondiep gedeelte
plas / dras

poel


slikranden

schaal 1:750



Corridor EVZ Eeuwelse loop (corridor 3)

20 0 20 40 60 80 100 Meters

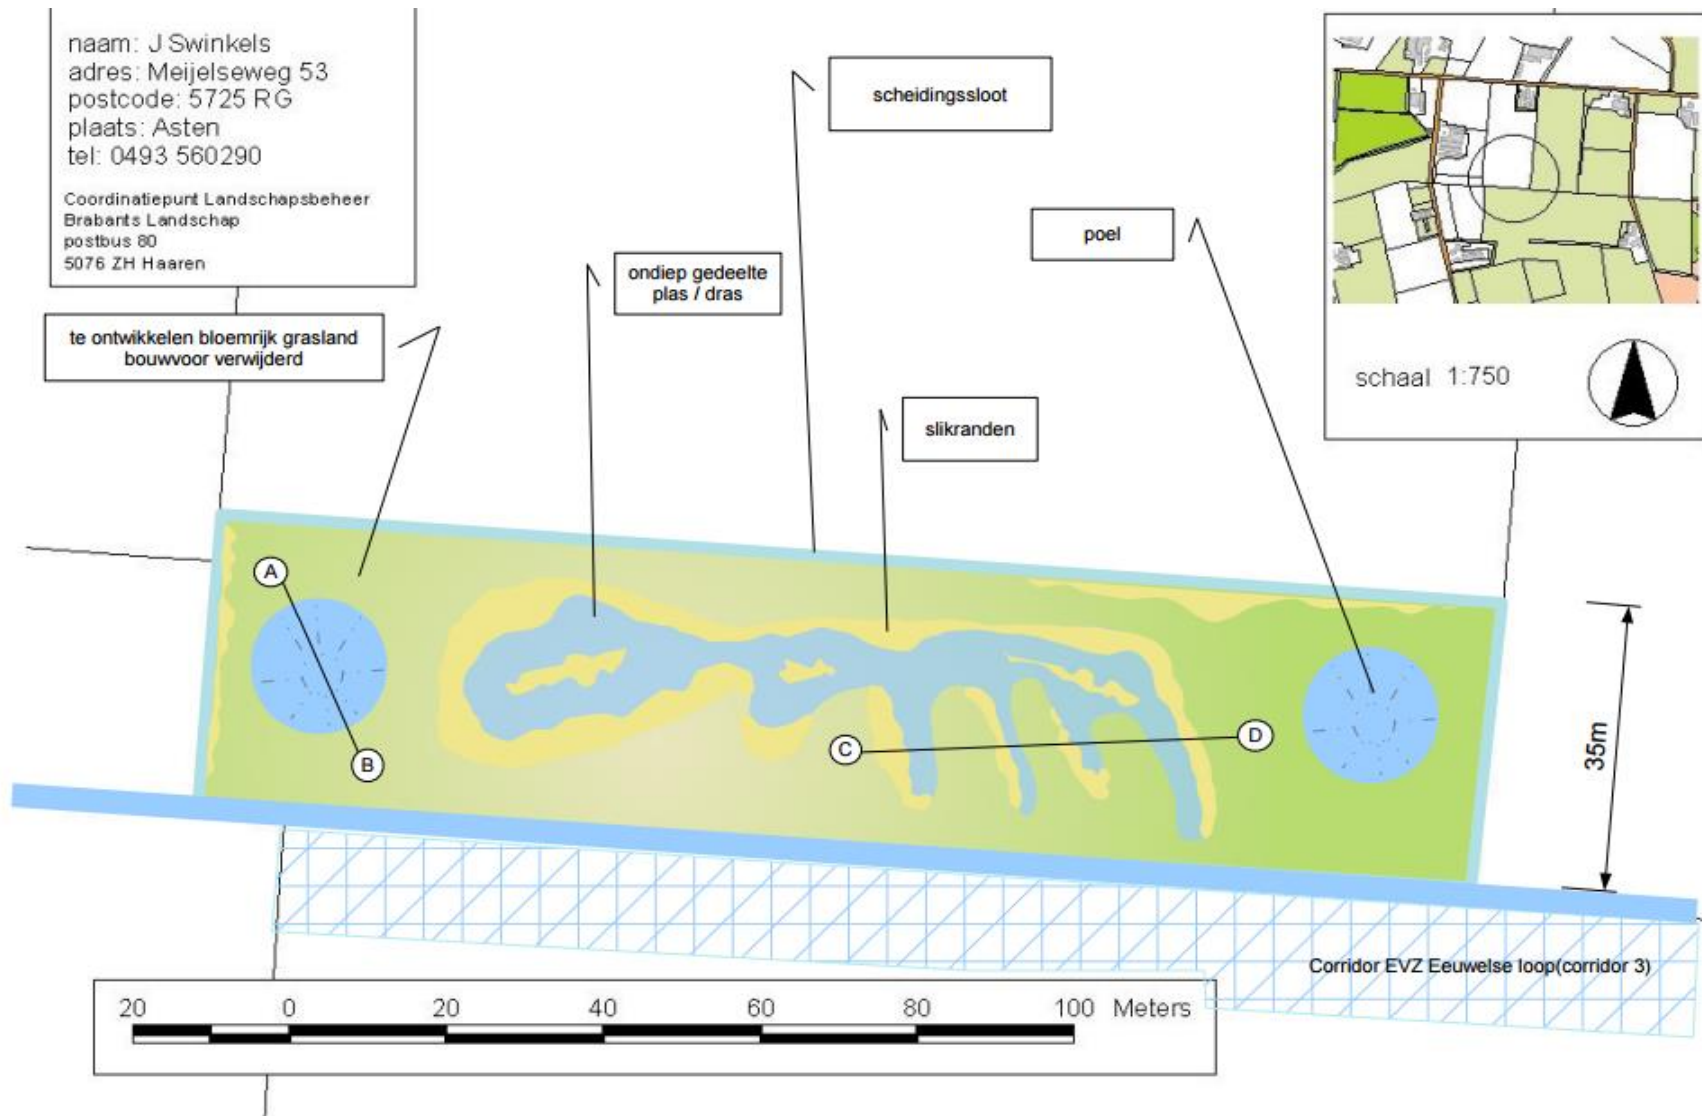

Meijelseweg 88



4 Gebiedsomschrijving

In onderstaande lijst een plaatsaanduiding met een korte omschrijving

Singelbeplanting linker zijgevel 9m1 breed (1260 m2)

Singelbeplanting met bomenrij voor camouflage
zowel bij nieuwbouw als bestaande bebouwing

Singelbeplanting achterkant 9m1 breed (280 m2)

Singelbeplanting met bomenrij voor camouflage achtergevel

Extensief gras (1150m2)

Bedrijfstechnisch is er voor gekozen geen planten tegen de bebouwing te zetten
De strook is overal minimaal 3m1 breed. De gehele oppervlakte (1150 m2)
wordt ingericht met extensief gras.

Verklaring landschappelijke inpassing

Door het terrein op deze wijze in te richten komt de totale oppervlakte aan
landschappelijke inpassing op 2690m2. Hiervan valt 2550m2 binnen het bouwblok
zoals aangegeven op de ontwerptekening.




Pijlstaartweg 5

2.4 Inpasbaarheid van het project

De huidige watergang Huttenloop heeft een begeleidende beplanting van Italiaanse populieren die op een hoogte van ongeveer 4 meter worden gesnoeid. De soort populier is hier uiteraard passend. De watergang Huttenloop en de begeleidende beplanting gaan ten koste van de uitbreiding van de melkveestal. Het voorstel is om de Huttenloop te verleggen en hierbij een nieuwe zes meter brede rij knotpopulieren aan te planten, aansluitend op het huidige landschappelijke karakter. Hiermee wordt de loop gevolgd tot aan de Pijlstaartweg. Doordat het landschapselement wordt uitgebreid en versterkt levert dit een kwaliteitsverbetering van het landschap. Verder wordt zoveel mogelijk de bestaande beplanting gehandhaafd. Verspreid over het erf, maar vooral aan de straatzijde komen veel solitaire bomen voor met in de tuin diverse sierbeplantingen (groen in onderstaand figuur). In de bijlagen is een beplantingsplan (bijlage 5) opgenomen.




Pijlstaartweg 14

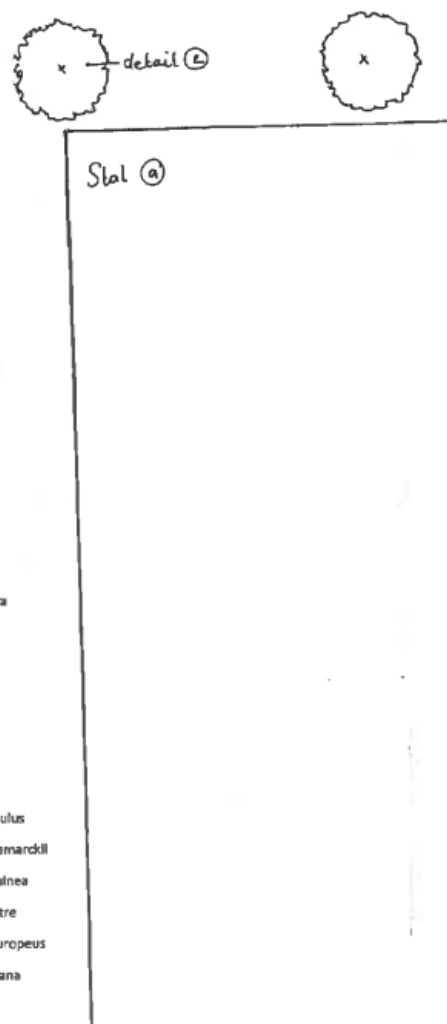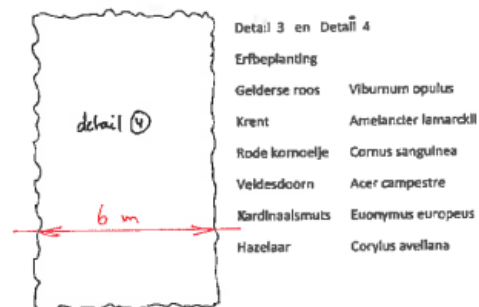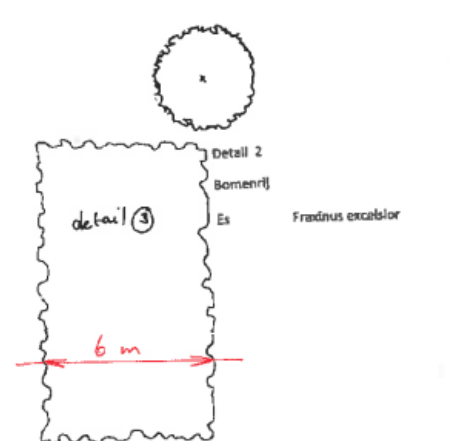

Detail 1

Erfbeplanting aansluitend op de bestaande beplanting

Hazelaar	Corylus avellana
Veldesdoorn	Acer campestre
Vogelkers	Prunus padus
Vuilboom	Rhamnus frangula
Zomereik	Quercus robur

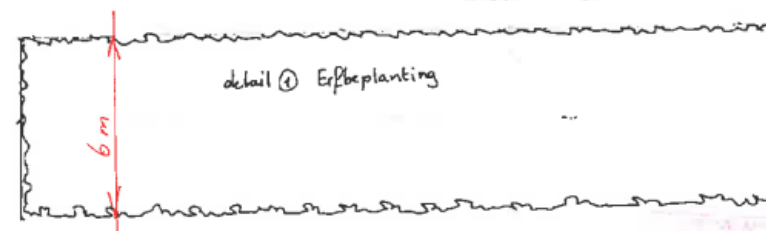

Erfbeplantingsplan uitbreiding
 dhr. Sinnegar Pijlstaartweg 14 Pisten
 Overzicht ; schaal 1 : 1000
 details ; schaal 1 : 100

Reeweg 3



[illegible]

Frans van Sijckensmieding
Interstran 11
5427 CV Boekel
tel. 0492-321897
fax. 0492-324722

Vaalbaan 1

1. Uitgangspunten

In verband met de uithreiding van het bouwblok ligt er de verplichting om in het bouwblok 10% van het totale bouwblok te voorzien van beplanting.

Rondom de huidige bebouwing is weinig of geen beplanting met uitzondering van de zuidzijde van het perceel waar een brede groenstrook ligt.

In het nieuwe bouwblok is gekeken naar mogelijkheden om, daar waar de vrije ruimte het toelaat, beplanting aan te brengen om de bebouwing enigszins te camoufleren en meer op te laten gaan in de groene omgeving.

Verder wordt zoveel als mogelijk voorkomen om het landelijk gebied te verstoren.

De beplanting zal voor 100% bestaan uit autochtone planten waar door goed beheer op termijn een variërende groenstrook ontstaat bestaande uit een lage vegetatiestrook, beplanting tot 2,5 meter en daarboven enkele bomen.

Het hemelwater van de nieuwbouw moet op eigen terrein worden opgevangen middels het inrichten van een Wadi op een andere wijze mits het maar op eigen terrein blijft.

4. Gebiedsomschrijving

In onderstaande lijst een plaatsaanduiding met een korte beschrijving

A: Singelbeplanting linkerzijgevel nieuw te bouwen legkippenstal 6 m1 breed (570 m2)

Singelbeplanting bestaande uit een 4 rijen opgaande heesters voor camouflage van de nieuw te bouwen stal. Omdat het een uitlooptal betreft en de kippen aan de zijde van de beplanting hun uitloop hebben zal de beplanting worden voorzien van een bescherming zodat de groei gegarandeerd is.

B: Singelbeplanting achterzijde 6 m1 breed (258 m2)

Singelbeplanting achterzijde tegen de zijgevel van de bestaande legkippenstal

C: Blokbeplanting tussen bestaande legkippenstal en werkloods 14 m1 breed (630 m2)

Blokbeplanting tussen bestaande legkippenstal en bestaande werkloods

D: Singelbeplanting voorzijde tegen zijgevel opfokstal 3 m1 breed (99 m2)


Singelbeplanting aan de voorzijde tegen de gevel van bestaande opfokstal t.b.v. camouflage van de opfokstal

E: WADI t.b.v. opvang hemelwater nieuw te bouwen stal + 100 m2 verharding

De bestaande sloot aan de NNW zijde van de bestaande bebouwing gaat dienst doen als wadi. Binnen het bouwblok bestaat de wadi ca 300 m2, de totale sloot op eigen terrein bestaat ca 1500 m2 en kan ruim 3000m3 hemelwater bergen. Om te zorgen dat het water daadwerkelijk op het terrein wordt geïnfilteerd wordt aan de voorzijde aan de Vaalbaan een kleine stuw gerealiseerd. De bovenzijde van de stuw zal op ca 10 cm onder het maaiveld worden afgewerkt. Gezien het totale nieuwe verharde oppervlak (2500 m2 dak nieuwe stal en 100 m2 verharding) kan de wadi een regenbui van 60mm bergen. Dit is ruim voldoende voor de gestelde eisen.


Naaft de berging van water heeft de wadi ook een ecologische waarde. Slootkanten die goed beheerd worden hebben een grote toegevoegde natuurlijke waarde en zijn een prima overgangsbied voor vele insecten en kleine zoogdieren en reptielen.



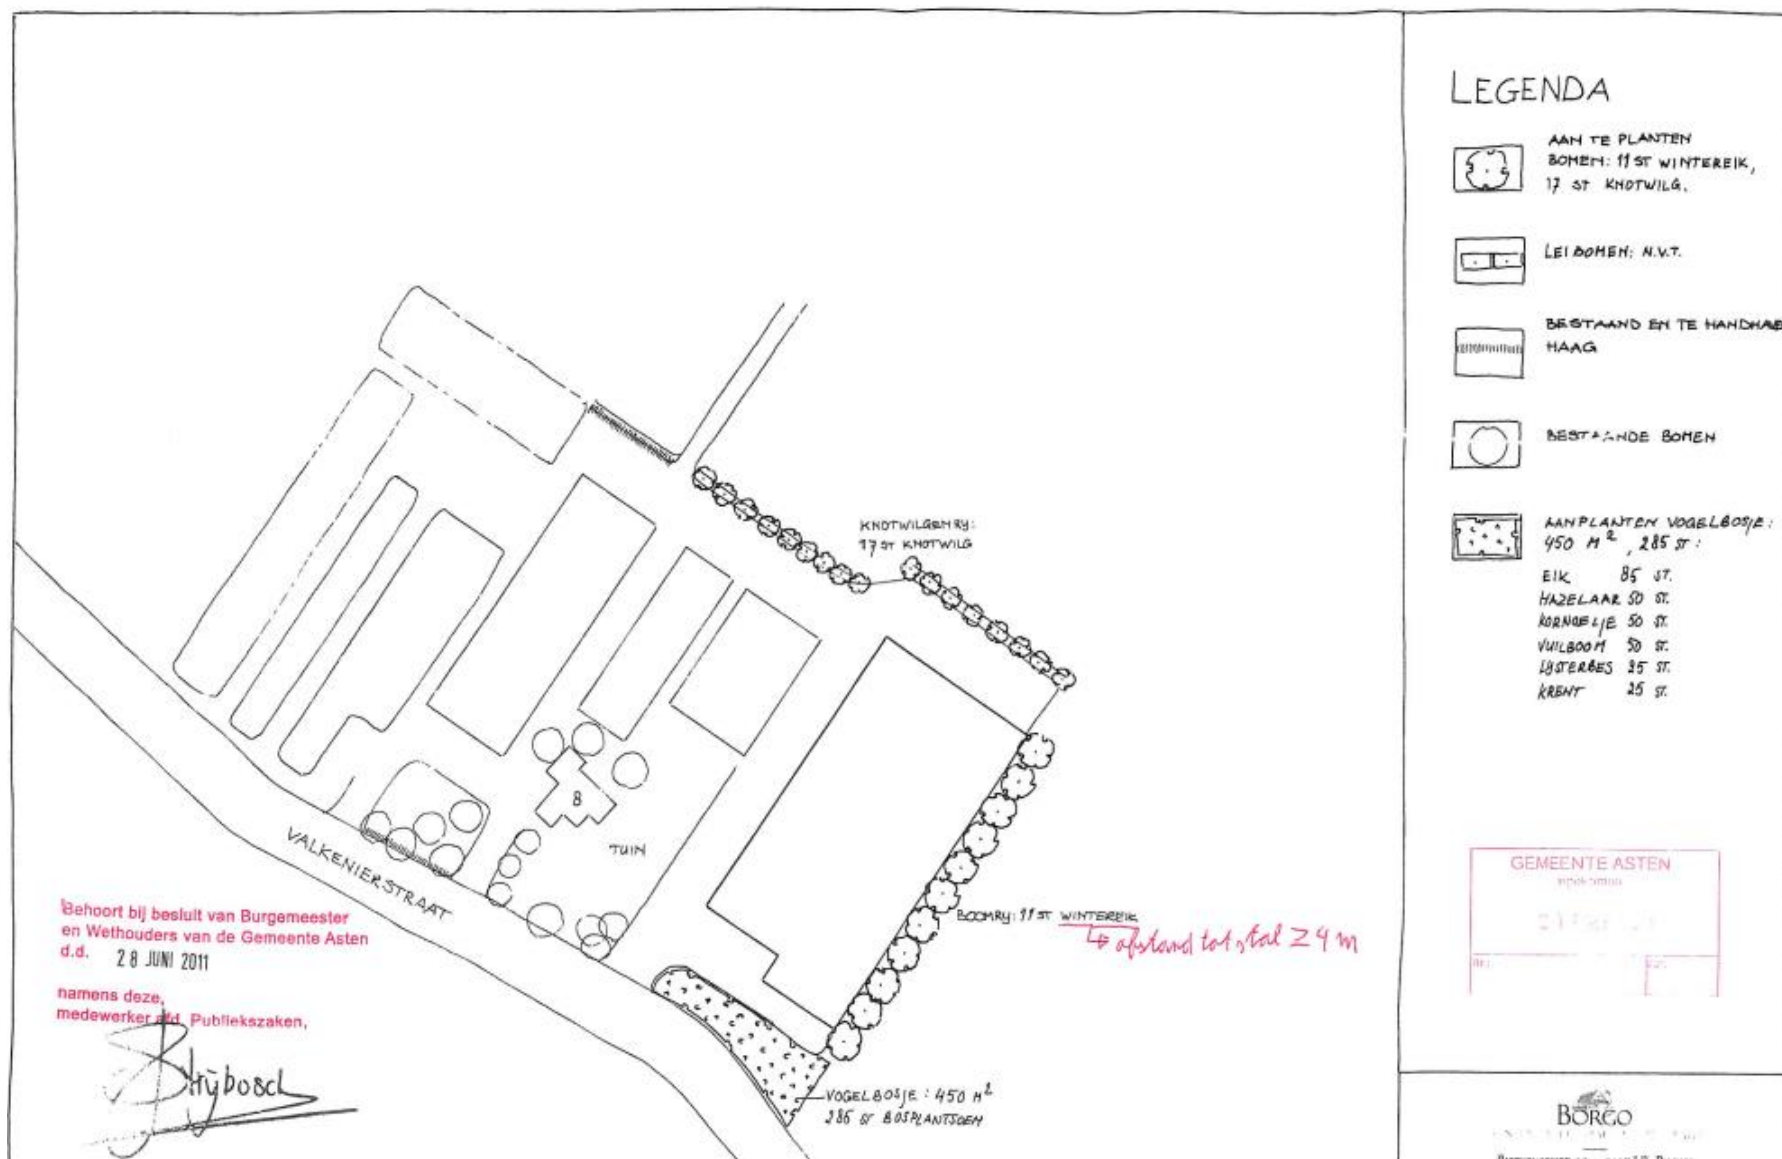

Bijlage II



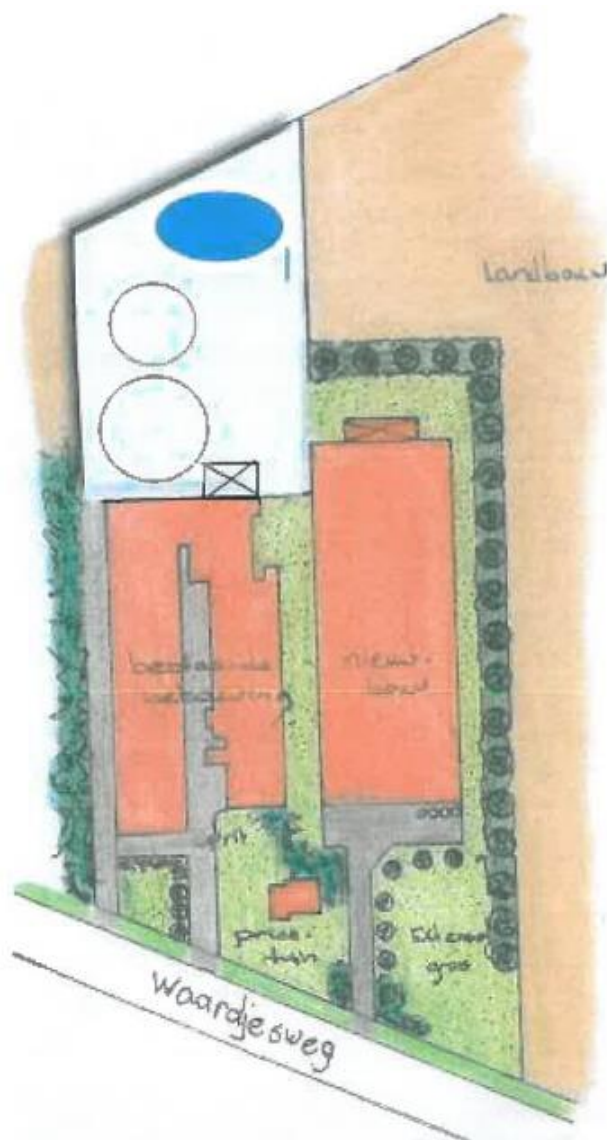

4 Gebiedsomschrijving

In onderstaande lijst een plaatsaanduiding met een korte omschrijving

Vak 1 Singelbeplanting (830 m2, overal 6m1 breed)

Singelbeplanting met bomenrij voor camouflage nieuwbouw
zowel ten westen als ten noorden van de nieuwe stal

Lage struikbeplanting (710m2)

Om aan de landschappelijke inpassing te voldoen wordt rond de bestaande silo
710 m2 beplanting gezet. De open structuur vraagt hier om een lagere beplanting.

Extensief gras (1240m2)

Bedrijfstechnisch is er voor gekozen geen planten tegen de bebouwing te zetten
De strook is overal minimaal 2m1 breed. De gehele oppervlakte (1950 m2)
wordt ingericht met extensief gras.

Verklaring landschappelijke inpassing

Door het terrein op deze wijze in te richten komt de totale oppervlakte
landschappelijke inpassing op 1730 m2.

Dit is inclusief de reeds bestaande singelbeplanting aan de oostkant

Opmerking t.a.v het onderhoud

Om een open structuur te waarborgen moeten boomvormers iedere 5 jaar worden
terug gezet

Zeilhoekweg 2



Gemeente Asten Ertheplanningplan voor F.K.A. Loomans, Zeilhoekweg 2, 5725 RP Asten-Housden.	
Ertheplanning- en waterbergingplan i.v.m. bouw scharreklippenstal.	
Frans van Steeuwen beplantingen Irenestraat 11 5427 CV Boetel tel. 0492-321897 fax. 0492-324722	Schaal: 1:500 Datum: 15 april 2012 Gew.: contact

