

RAADSBSLUIT

Onderwerp:	Dagtekening:	Agendanummer:
Vaststelling bestemmingsplan Buitengebied Asten 2016	18 april 2017	17.04.07

De raad van de gemeente Asten;

gezien het voorstel van het college van burgemeester en wethouders van 7 maart 2017 met zaaknummer;


gehoord het advies van de commissie Ruimte van 28 maart 2017;

besluit:


1. in te stemmen met de voorgestelde beantwoording van de zienswijze en de (ambtshalve) wijzigingen in het bestemmingsplan;
2. op te nemen de bijgevoegde tekening met daarop de gewijzigde vorm van het bouwblok aan de Kruisbaan 2;
3. het analoge en digitale bestemmingsplan 'Buitengebied Asten 2016' met planidentificatienummer NL.IMRO.0743.BP02016002-VS01 gewijzigd vast te stellen.

Aldus vastgesteld in de openbare vergadering van de raad van de gemeente Asten van 18 april 2017.

De raad voornoemd,
griffier,
mr. M.B.W. van Erp-Sonnemans

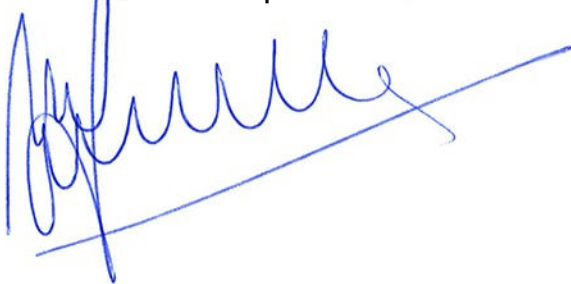

voorzitter,
mr. H.G. Vos

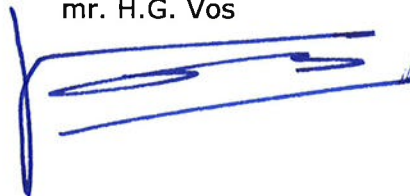

A2

Raad/Commissie
d.d. 18-4-2017
Akkoord
de griffier.

Aangehouden na stemming
voor: 17
tegen: 0

Gemeente



AMENDEMENT

Artikel 33 Reglement van Orde voor de vergaderingen en andere werkzaamheden van de raad.

Voorstel nr. 17.04.07

Onderwerp: Vaststelling bestemmingsplan Buitengebied Asten 2016

De raad van de gemeente Asten in vergadering bijeen d.d. 18 april 2017

Ondergetekenden stellen het volgende amendement voor:
Op te nemen de bijgevoegde tekening met daarop de gewijzigde vorm van het bouwblok aan de Kruisbaan 2.

Toelichting:

Na overleg met de ondernemer blijkt dat het bouwblok een kleine wijziging in vorm moet krijgen om met het huidige bedrijf te kunnen blijven voldoen aan eisen die gesteld worden voor vrije uitloop eieren. De verandering van het bouwblok is nodig om de wintertuin voldoende groot te laten zijn en de ondernemer geeft aan dat het oppervlakte van het bouwblok gelijk blijft evenals het aantal dieren.



Ondertekening en naam:
Fractie CDA Asten

John Bankers

Susanne de Groot

Jos Leenders

Daniel van Schijndel

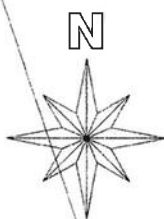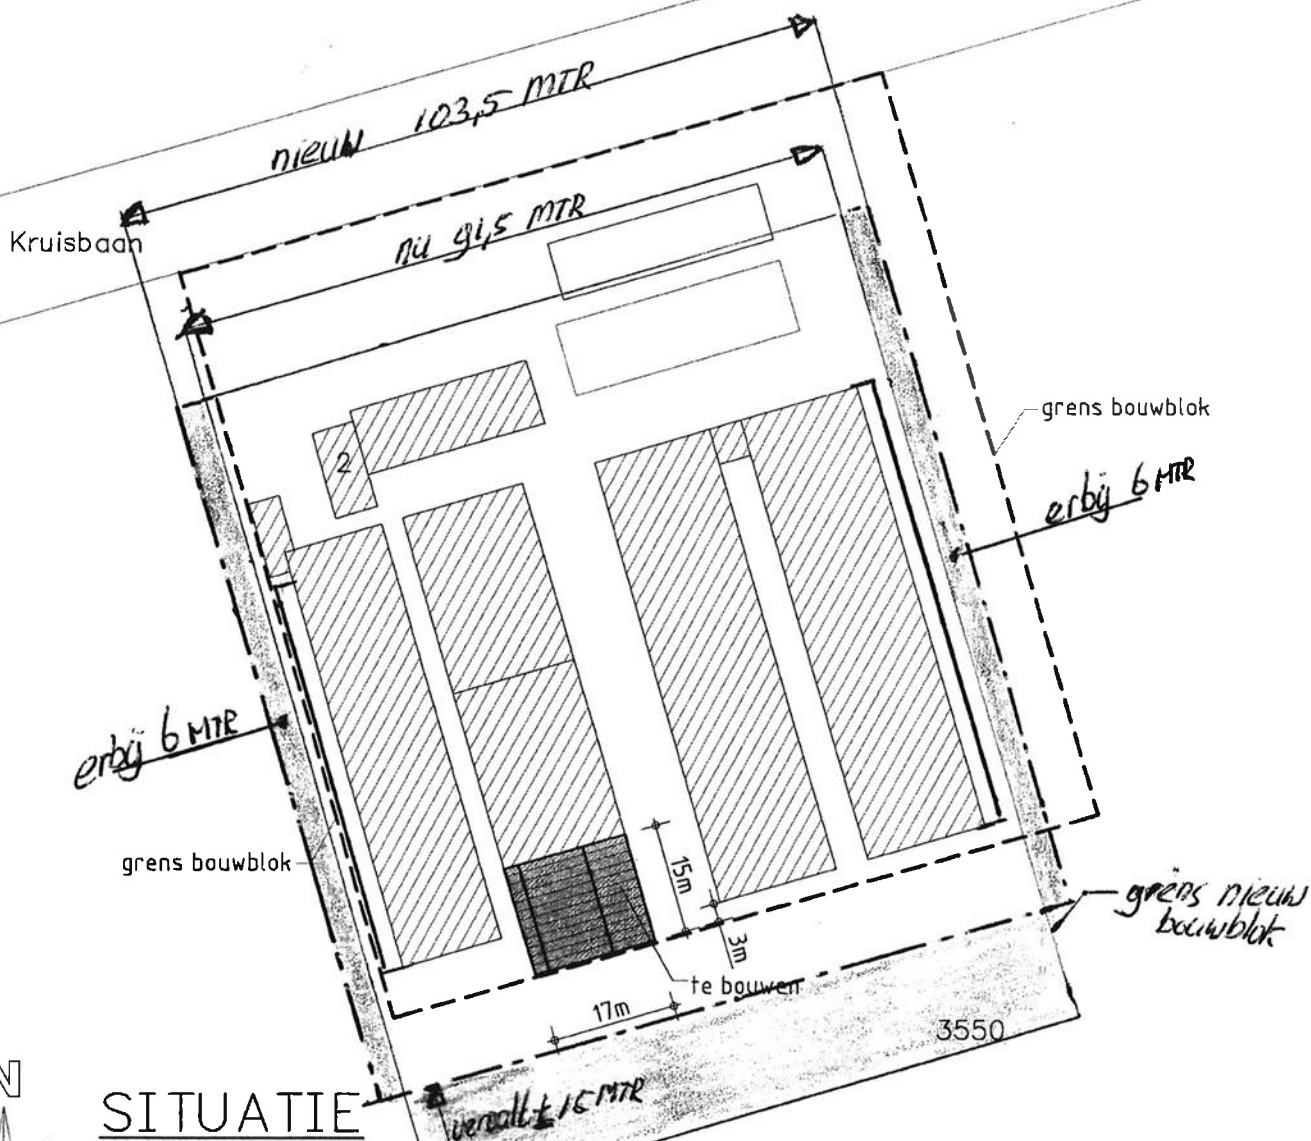

SITUATIE

Schaal: 1:1000

Kadastraal gemeente Asten

Sectie: D Nr.: 3550

Gemeente Asten kenmerk: 20100116

OPDRACHTGEVER:

Dhr. J.J.F. Berkvens

Kruisbaan 2

5725 TT Heusden (Gem. Asten)

tel. 0495-663250 fax. 0495-663225

GEWIJZIGD :

GEWIJZIGD :

GEWIJZIGD : 10-05-'10 ME

GEWIJZIGD : 19-04-'10 ME

WERK:

Bestektekening

uitbreiding werktuigenberging

DATUM : 22-03-'10 ME

SCHAAL : 1:100

Deze tekening is eigendom van Louis Huisman en Zn. BV te Gemert en mag zonder haar schriftelijke toestemming niet worden vermenigvuldigd of gekopieerd noch aan derden ter inzage worden gegeven.

BLADNO. : 01



LOUIS HUISMAN & Zn. BV Systeembouw
Zandstraat 9 - Postbus 29 - 5420 AA Gemert - Tel. 0492 361880

WERK NR:

10261