
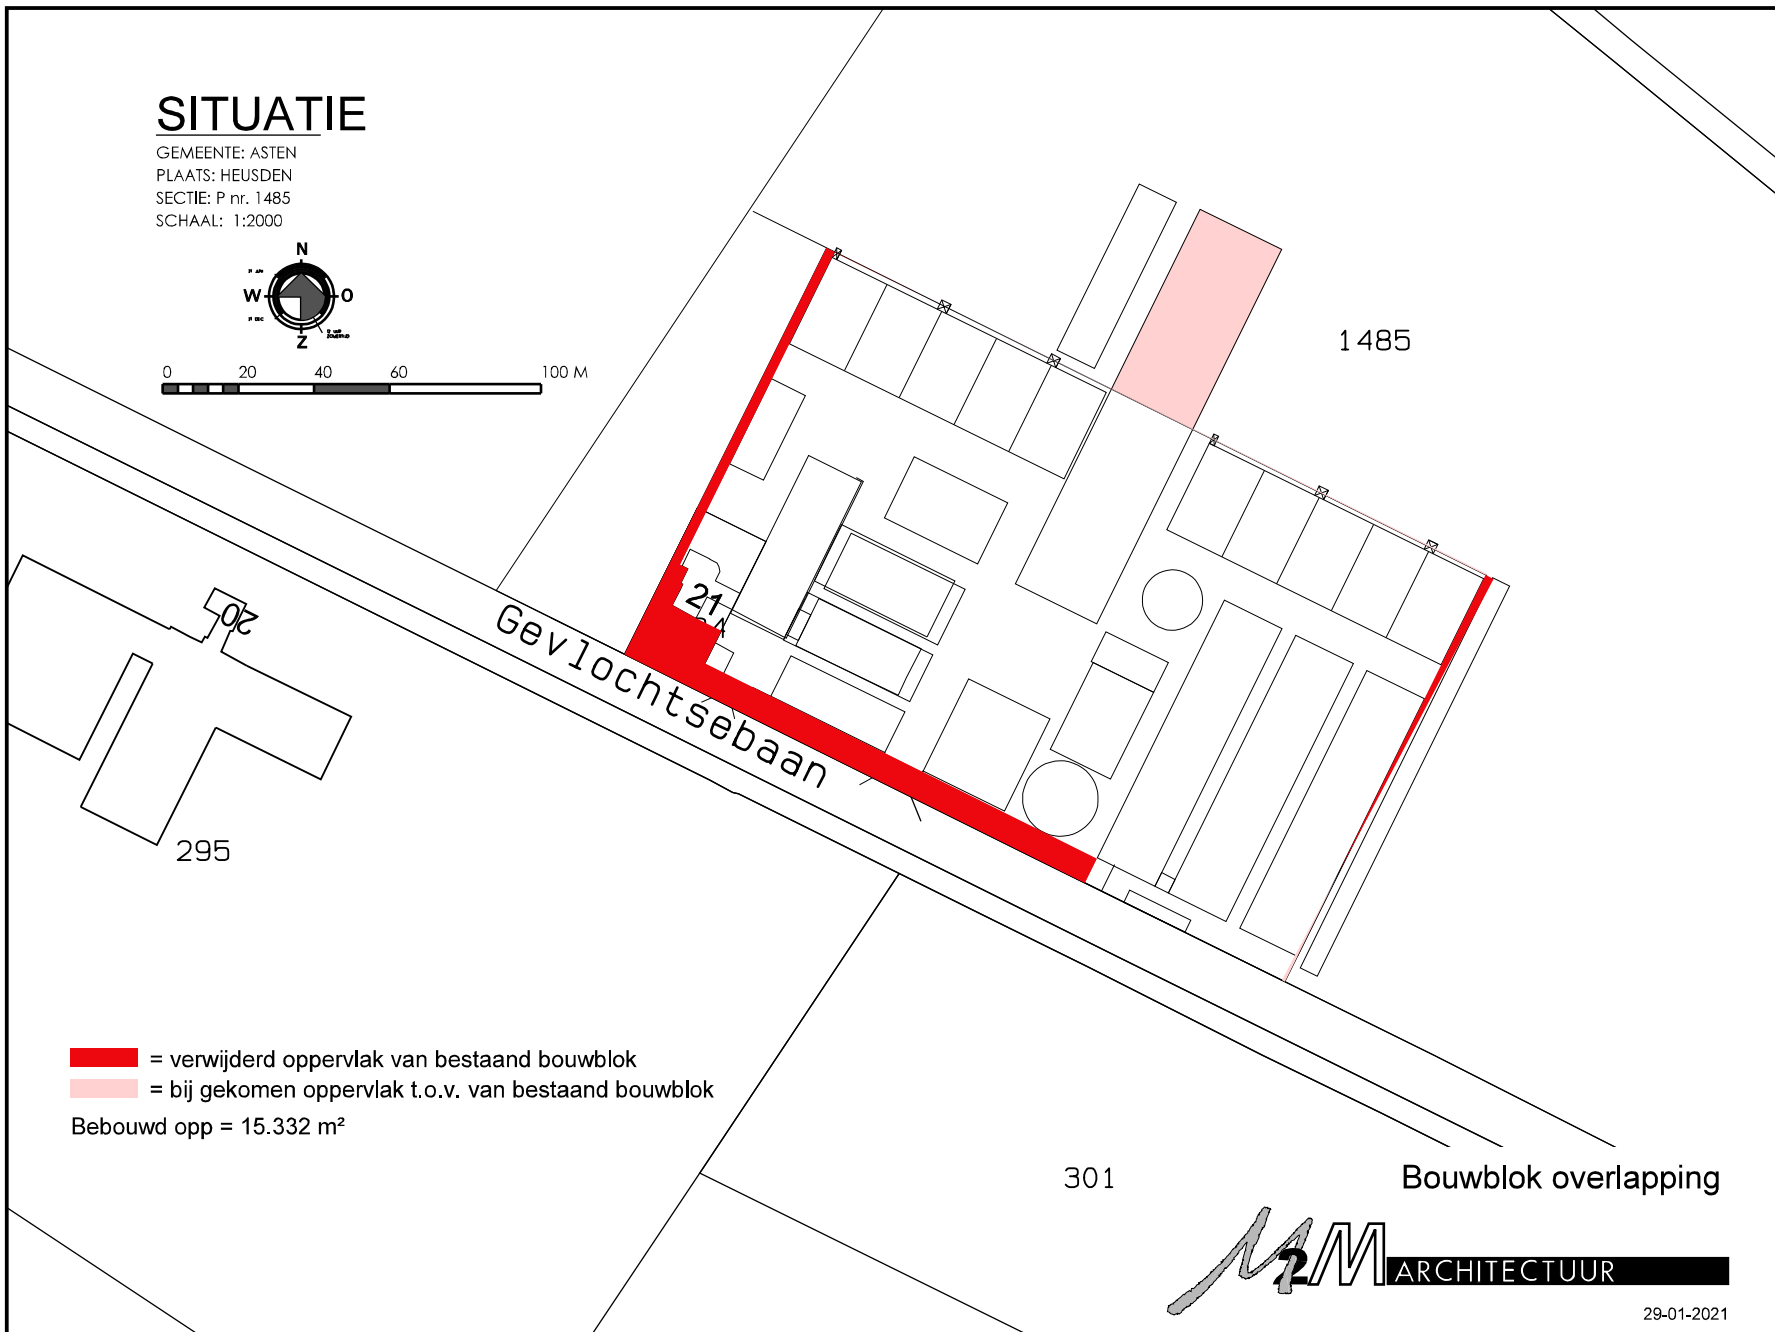


SITUATIE

GEMEENTE: ASTEN
PLAATS: HEUSDEN
SECTIE: P nr. 1485
SCHAAL: 1:2000

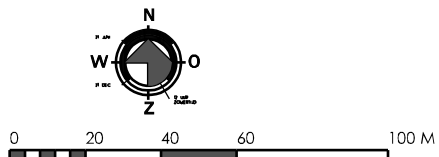

 = verwijderd oppervlak van bestaand bouwblok
 = bij gekomen oppervlak t.o.v. van bestaand bouwblok
Bebouwd opp = 15.332 m²