




Wijzigingsplan

Buitengebied Asten 2016, wijziging Heikamperweg 27

Regels – Bijlage 1 Inpassingsplan: soortenlijst en beheer


Juli 2023

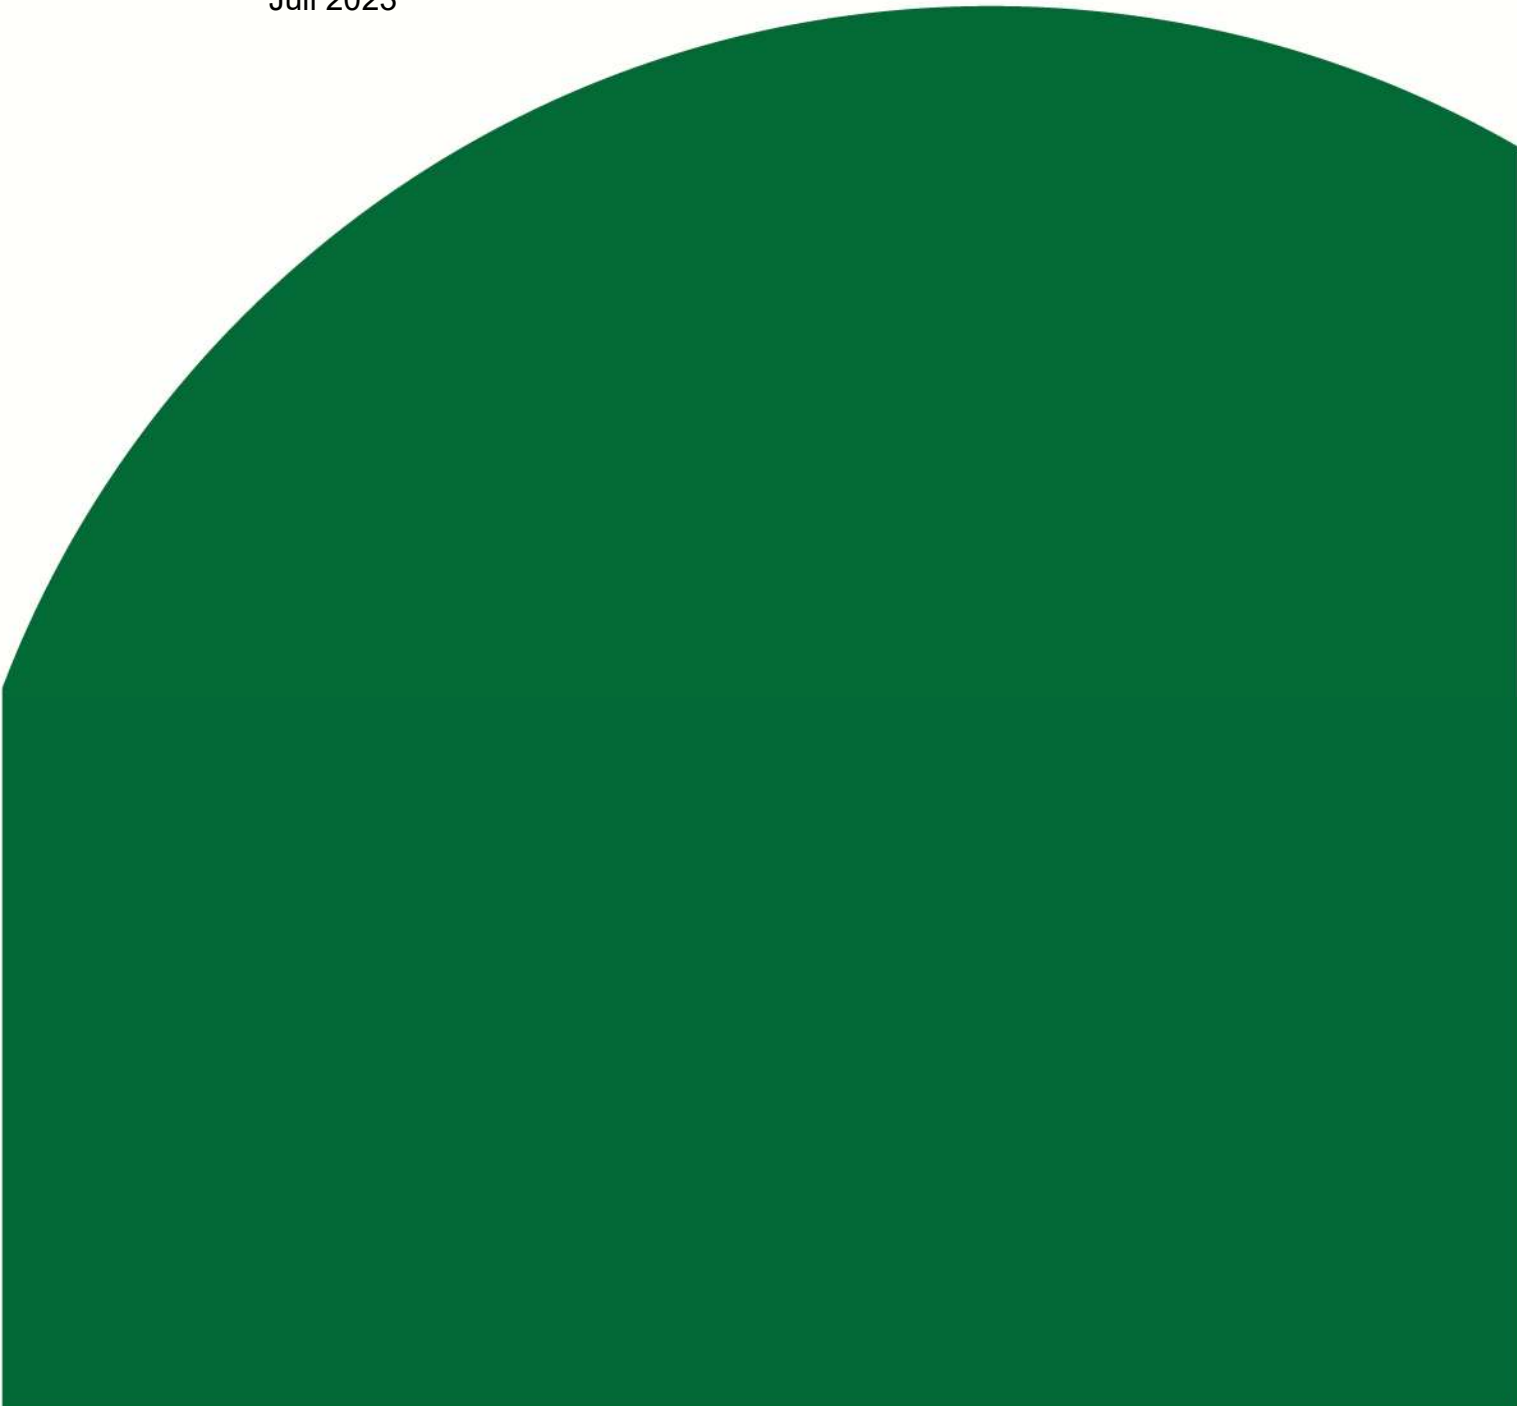

Beplantingsplan		Naam klant		Adres klant		Heikamperweg 27					
Beheergroep	Type	Lengte (m)	Breedte (m)	Plantverband	Afstand (m)	Rijen	Soortnaam	Maat (cm)	Kwaliteit	Percentage beplanting	Aantal planten
houtwal	struik	80	5	driehoeksverband	1,5	3	Vuilboom (Rhamnus frangula)	60-80	kluit	25%	71
houtwal	struik	80	5	driehoeksverband	1,5	3	Vogelkers (Prunus padus)	60-80	kluit	20%	32
houtwal	struik	80	5	driehoeksverband	1,5	3	Veldesdoorn (Acer campestre)	60-80	kluit	20%	32
houtwal	struik	80	5	driehoeksverband	1,5	3	Sleedoorn (Prunus spinosa)	60-80	kluit	20%	32
houtwal	boom	80	5	driehoeksverband	3,0	3	Zomereik (Quercus robur)	6-8	kluit	15%	54
laan	boom			rij	4,0		Zomerlinde (Tilia platyphyllos)	8-10	kluit		4

Onderhoud en beheer:

- De laan met lindes mag vrij uitgroeien;
- Struiken in de houtwal worden elke 5 jaar gesnoeid. De bomen blijven ongemoeid.

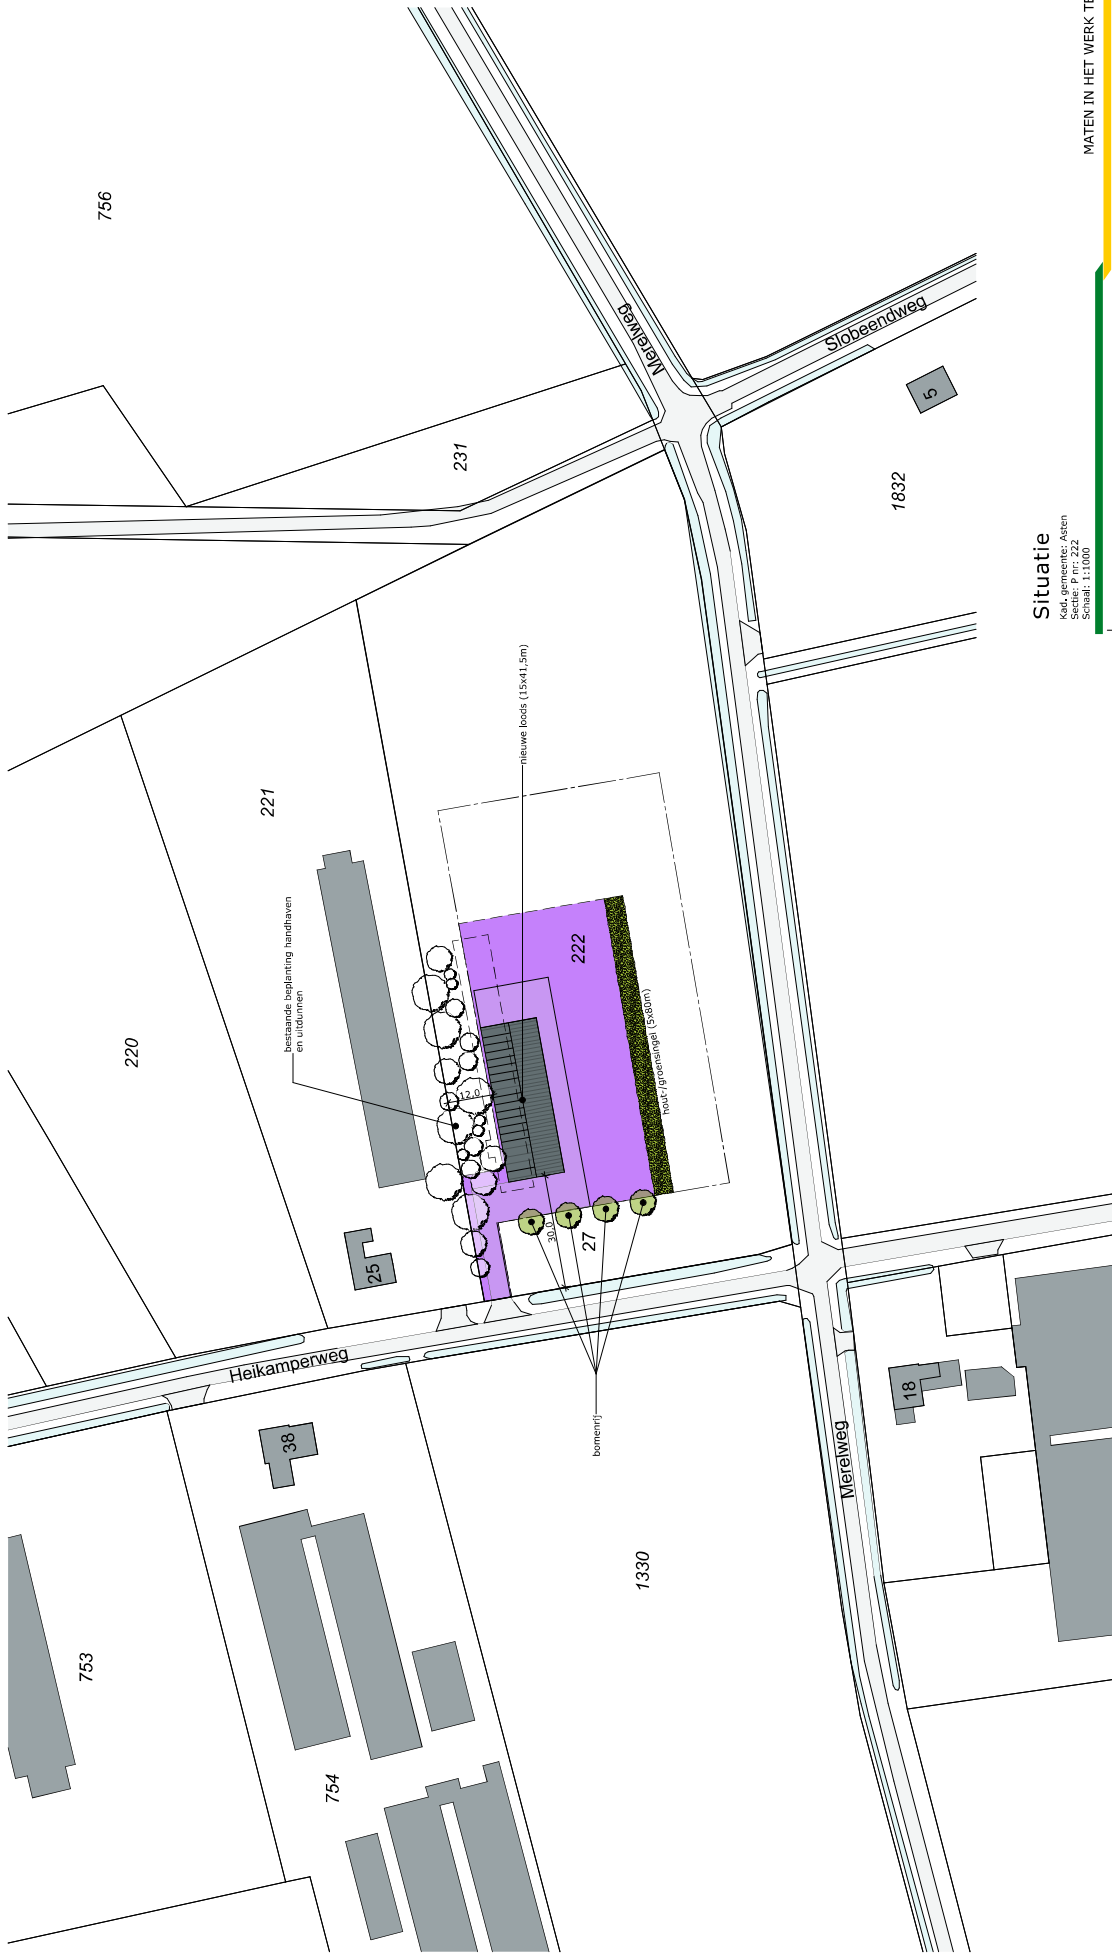

Situatie

Kad. gemeente: Asten
Schied. 1:1000
Schied. 1:1000

project:	Wijzigingsplan Buitengebied Asten 2016, wijziging Heikamperweg 27
opdrachtgever:	
datum:	05-10-2022
A:	03-07-2023
B:	
C:	
D:	
E:	
F:	
status:	

MATEN IN HET WERK TE CONTROLEREN

Legenda

- te realiseren gebouwen
- bestaande gebouwen
- contouren gesloopte gebouwen
- terreinverharding
- grappels/delen & overige wateren
- bestemmingsvlak 'Bedrijf' (ca. 3355m²)
- bestemmingsvlak 'Agrarisch • Agrarisch bedrijf' (ca. 6750m²)

fase: Ontwerp

onderdeel: Landschappelijk inpassingsplan

Postbus 1033

7940 KA Mespel

Postbus 300

5430 AH Ois

T 088 488 25 29

F 088 488 25 00

www.agrifirm.com



VO-01