
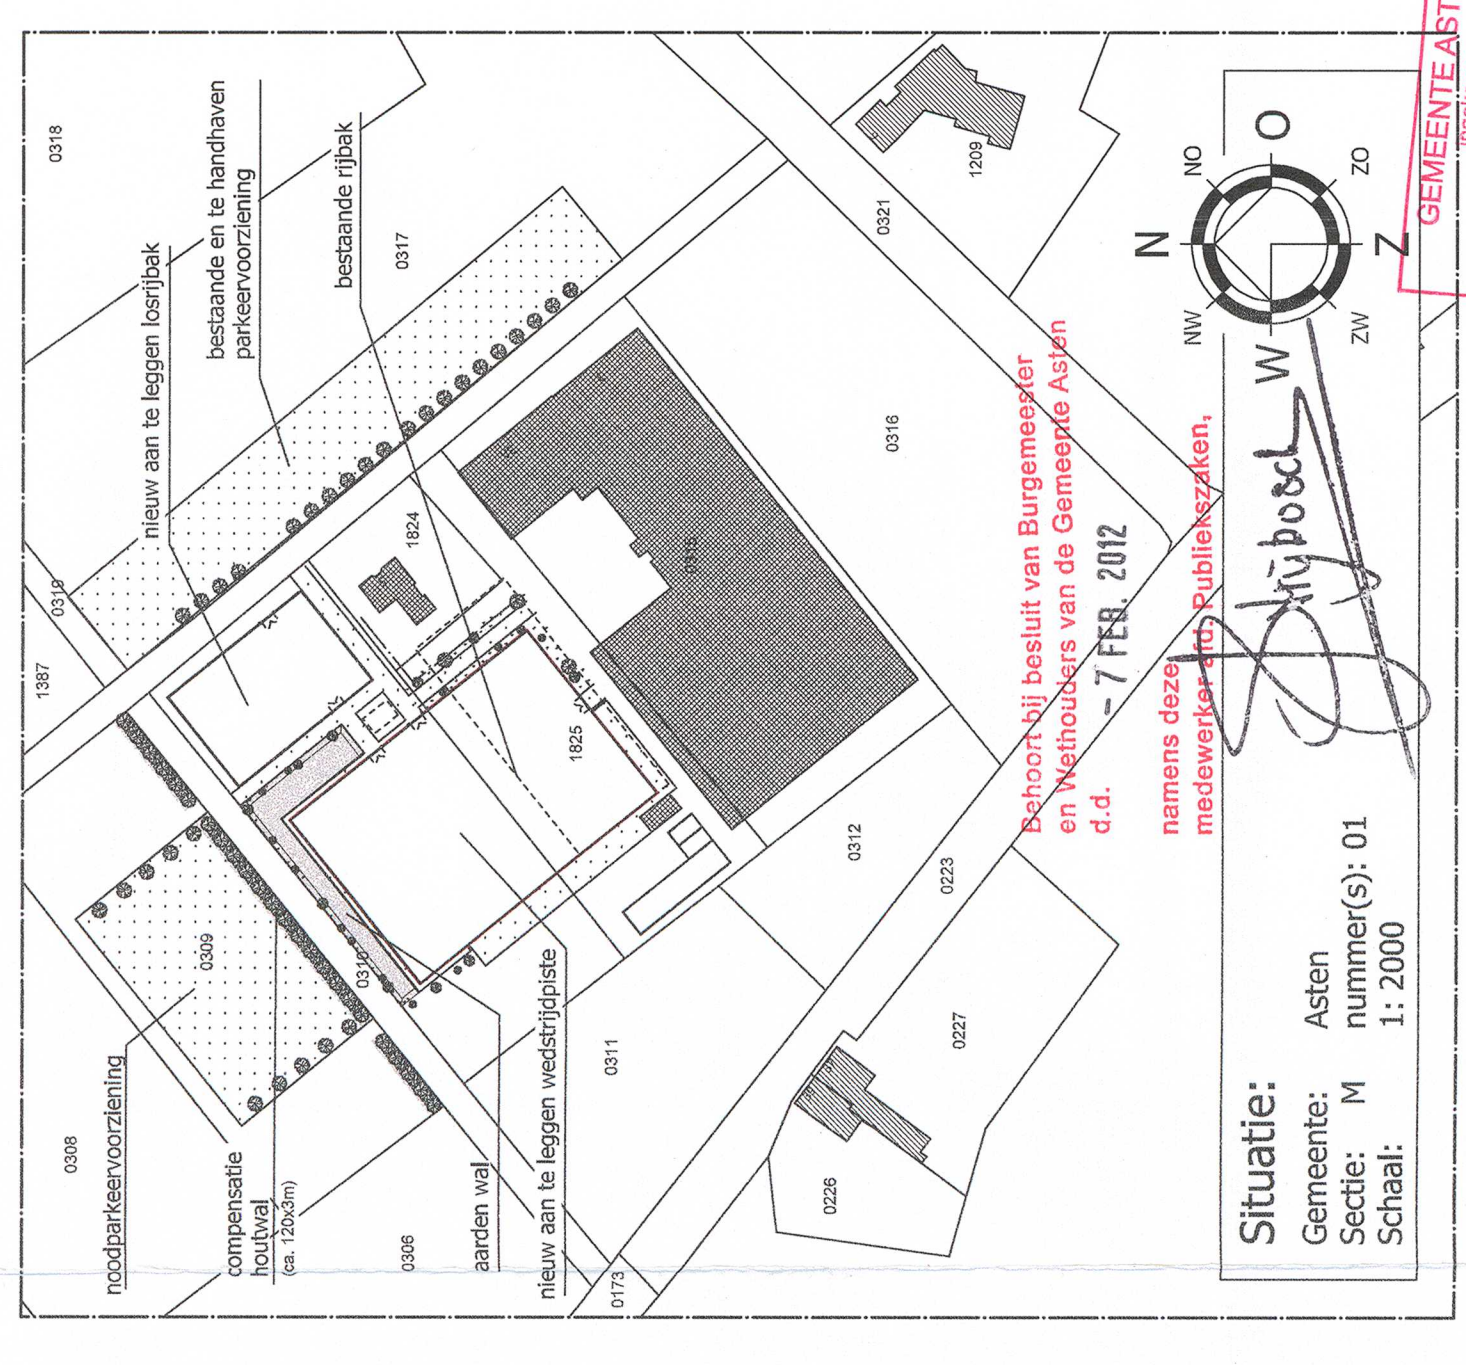


**MATERIALEN OVERZICHT**

Omschrijving	Materiaal	Inhoud
omgeving	hout	- m <sup>3</sup>
matrasen en kleuren afstemmen op bestaand geheel	hout	- m <sup>3</sup>
	beton	- m <sup>3</sup>
	oppervlakte	2300 m <sup>2</sup>
	uitbreiding wandrijpste	1350 m <sup>2</sup>
	losrijbak	5750 m <sup>2</sup>
	total	- m <sup>2</sup>

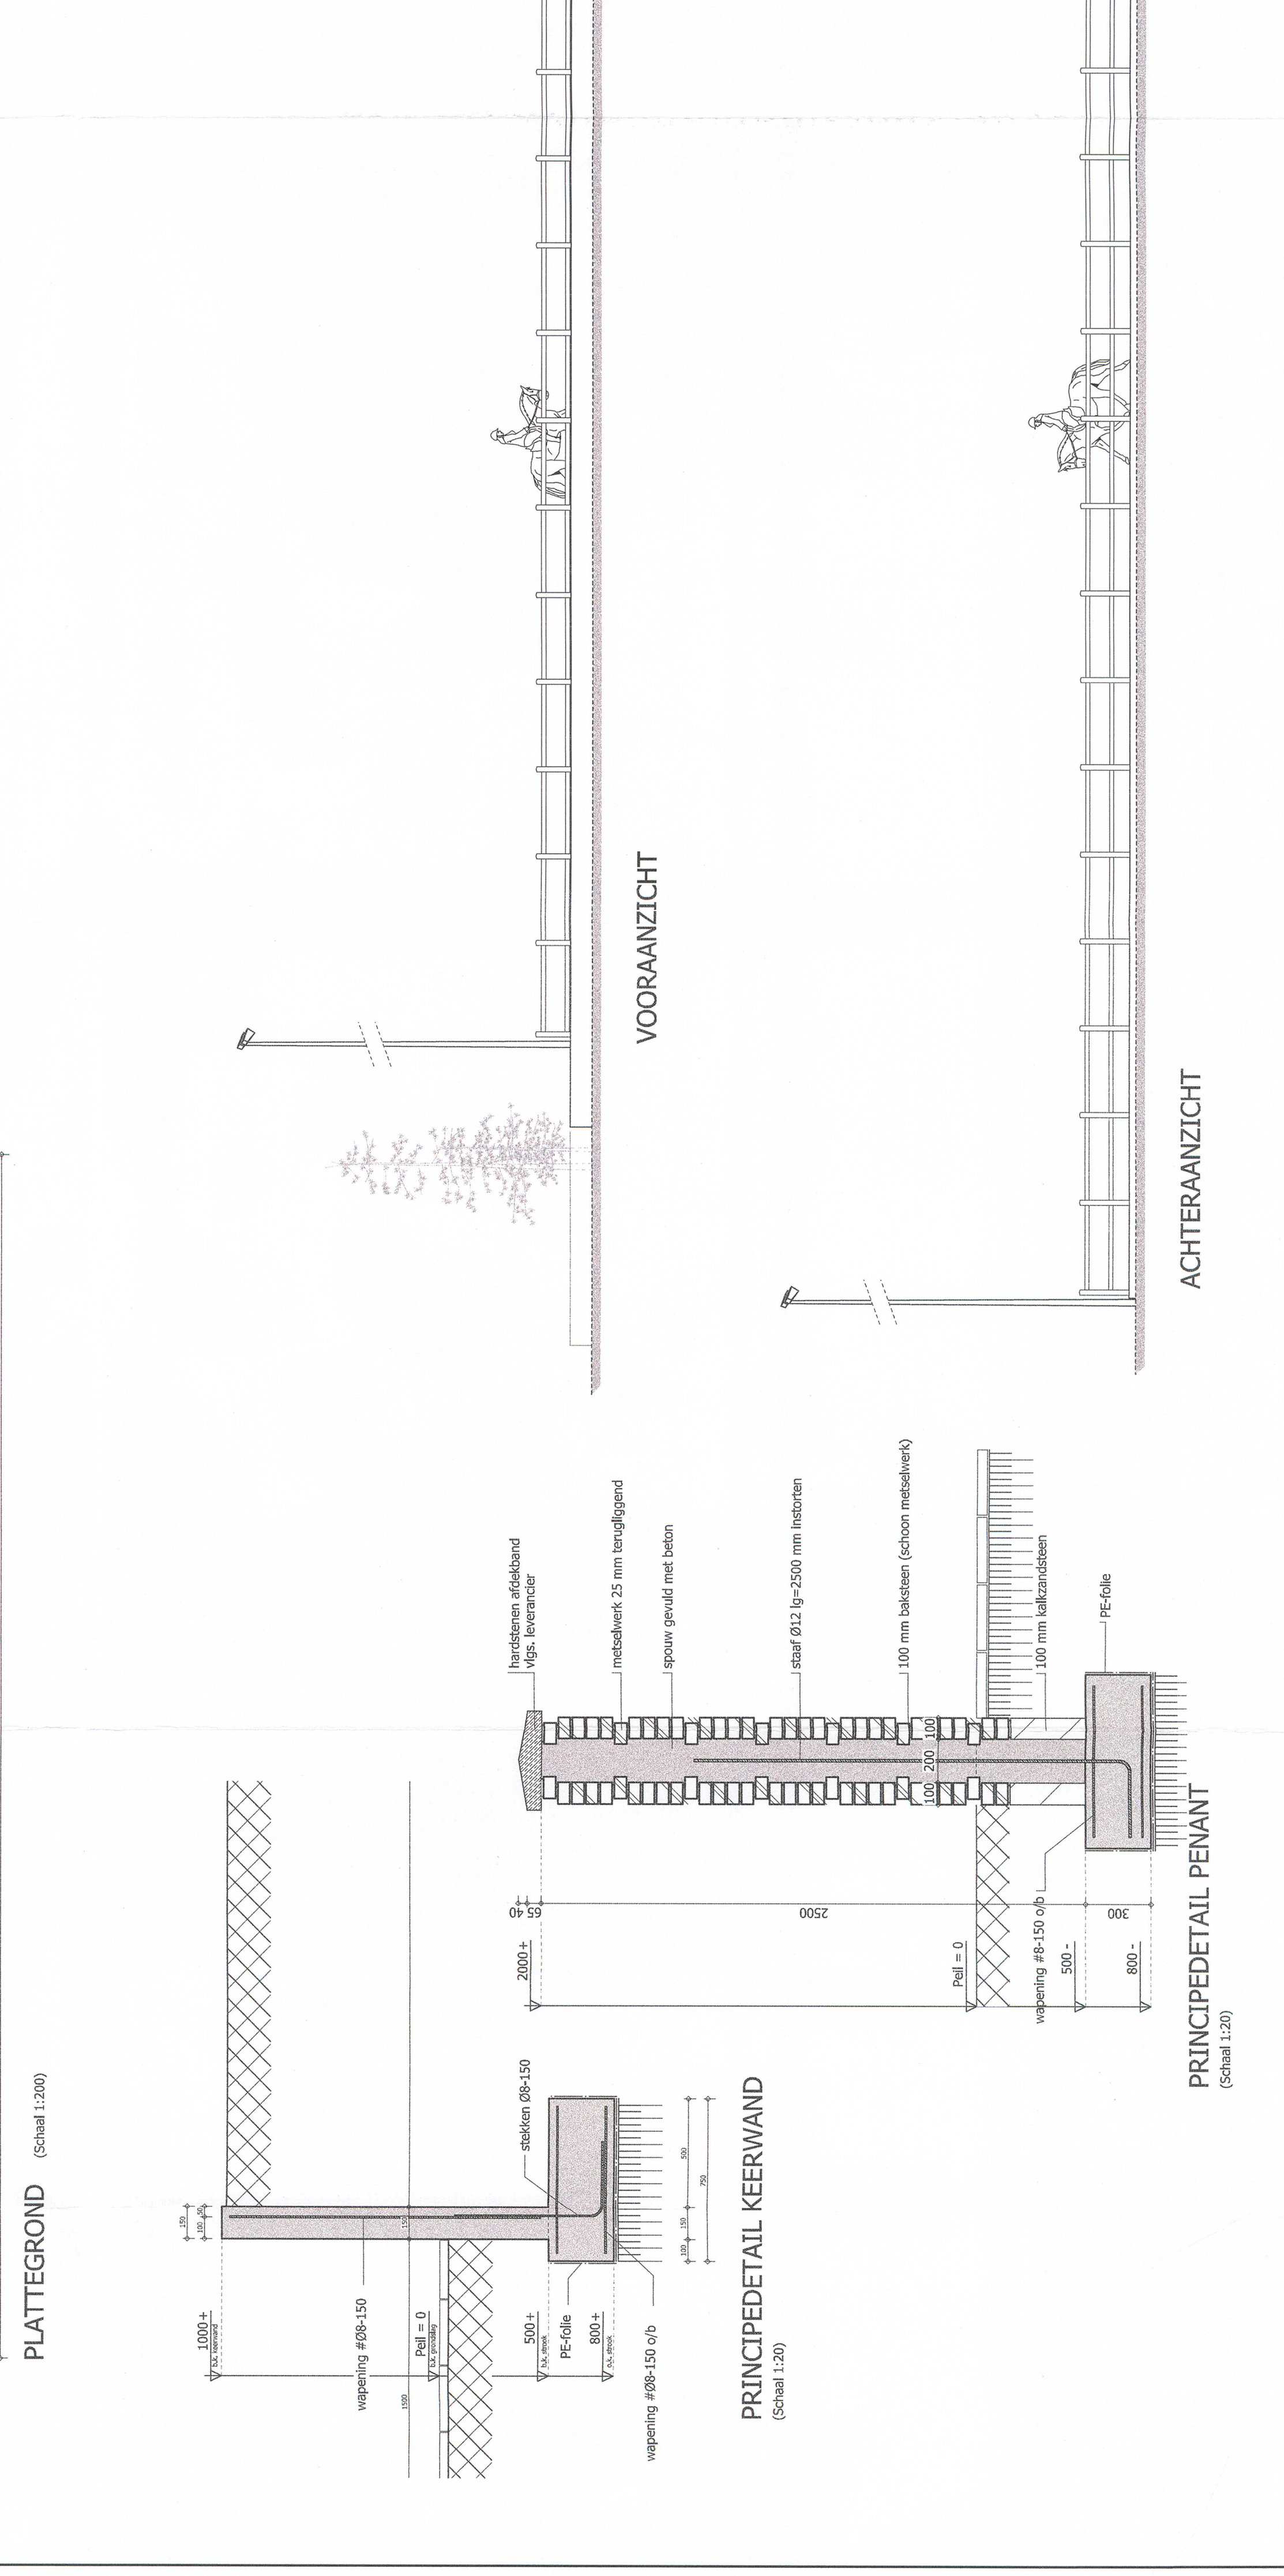

**Situatie:**  
 Asten  
 Gemeente: Asten  
 Schaal: 1:2000

**GEMEENTE ASTEN**  
 - 7 NOV 2011

**Van Duijn**  
 Architect B.V.

Overmaat 54  
 Tel: (013) 319 94 98  
 Fax: (013) 319 94 99  
 www.vanduijn.nl

Project: 110754-002  
 Locatie: RD  
 Datum: 15-06-2011  
 Status: 13-09-2011  
 5721 PD ASJEN  
 13-09-2011  
 1-01  
 02-11-2011  
 22-06-2011  
 01

Opdrachtgever: Ontworpstudio bouw  
 Opdracht: Vergrotten buitenrijf met wandrijpste met losrijbak aan de Reeuweg 3 te Asten

ONTWERP - ADVISEEREN - BOUW - MILIEU - RIJWEGEINDIGING - BOUWBELEIDING