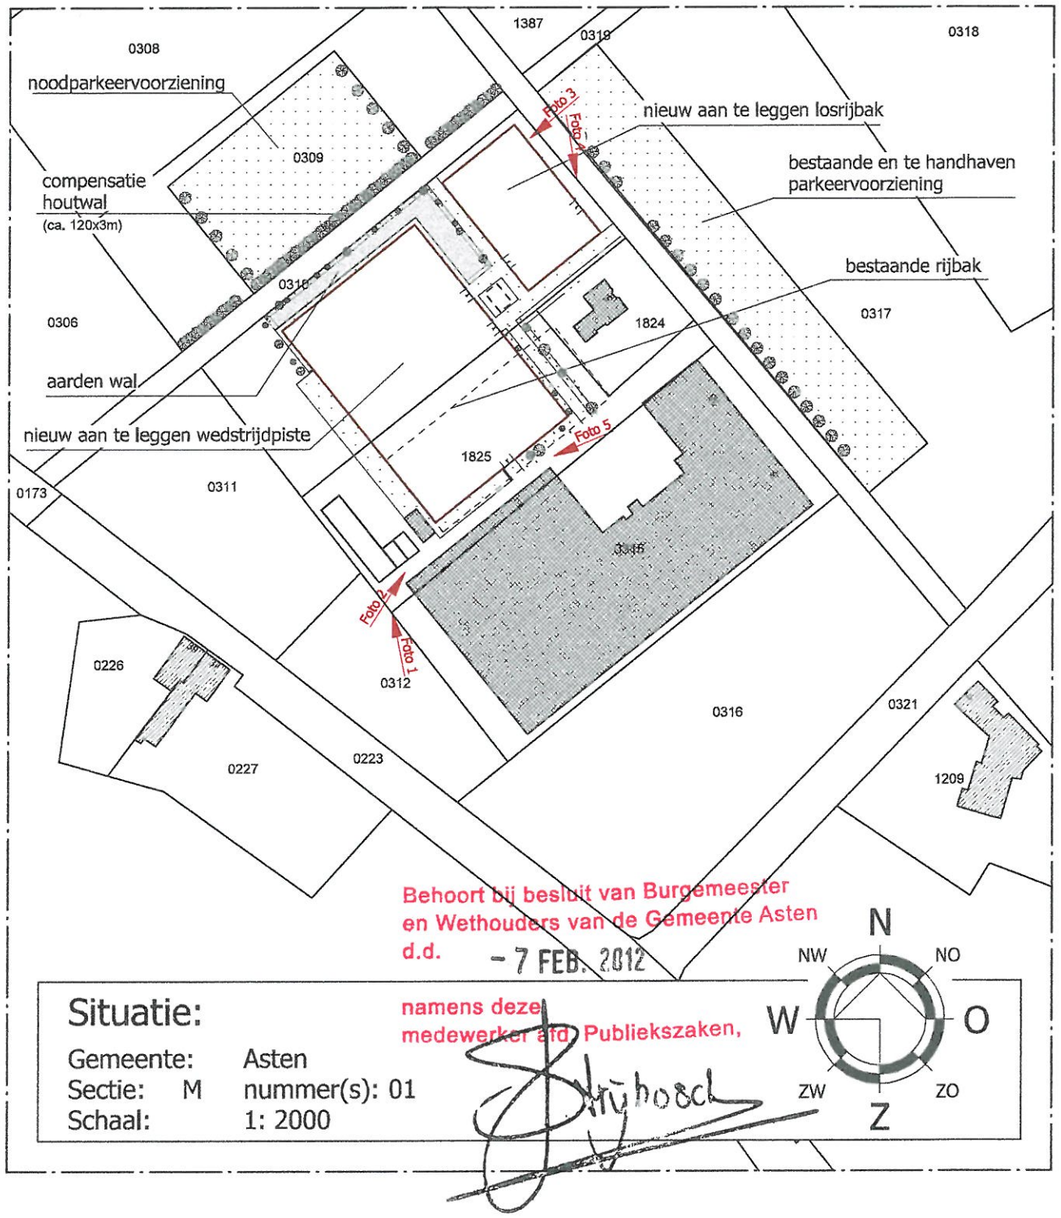

Behoort bij besluit van Burgemeester
en Wethouders van de Gemeente Asten
d.d. - 7 FEB. 2012
namens deze
medewerker afd. Publiekszaken,

Situatie:

Gemeente: Asten
Sectie: M nummer(s): 01
Schaal: 1: 2000

GEMEENTE ASTEN
ingekomen
- 2 NOV 2011
nr.: Afd.:

Van Dun Advies BV
Dorpsstraat 54
Tel.: (013) 519 94 58
Fax: (013) 519 97 27
5113 TE ULICOTEN
www.vandunadvies.nl
info@vandunadvies.nl

© VAN DUN ADVIES BV

IN OPDRACHT VAN Manege Heijligers Reeweg 3a 5721 PD ASTEN		PROJECT	11078.A002	WIJZIGINGEN	
		TEKENAAR	RJ	1e	15-09-2011
		SCHAAL	1:-	2e	02-11-2011
TELEFOON	06-41824623	BLAD	1-01	3e	.
TEKENING	Fotosituatie	DATUM	24-06-2011	4e	.
ONDERWERP	Vergroten buitenrijbak tot wedstrijdpiste met losrijbak aan de Reeweg 3 te Asten				

ONTWERP - ADVISERING - BOUW - MILIEU - RUIMTELIJKE ORDENING - BOUWBEGELEIDING