



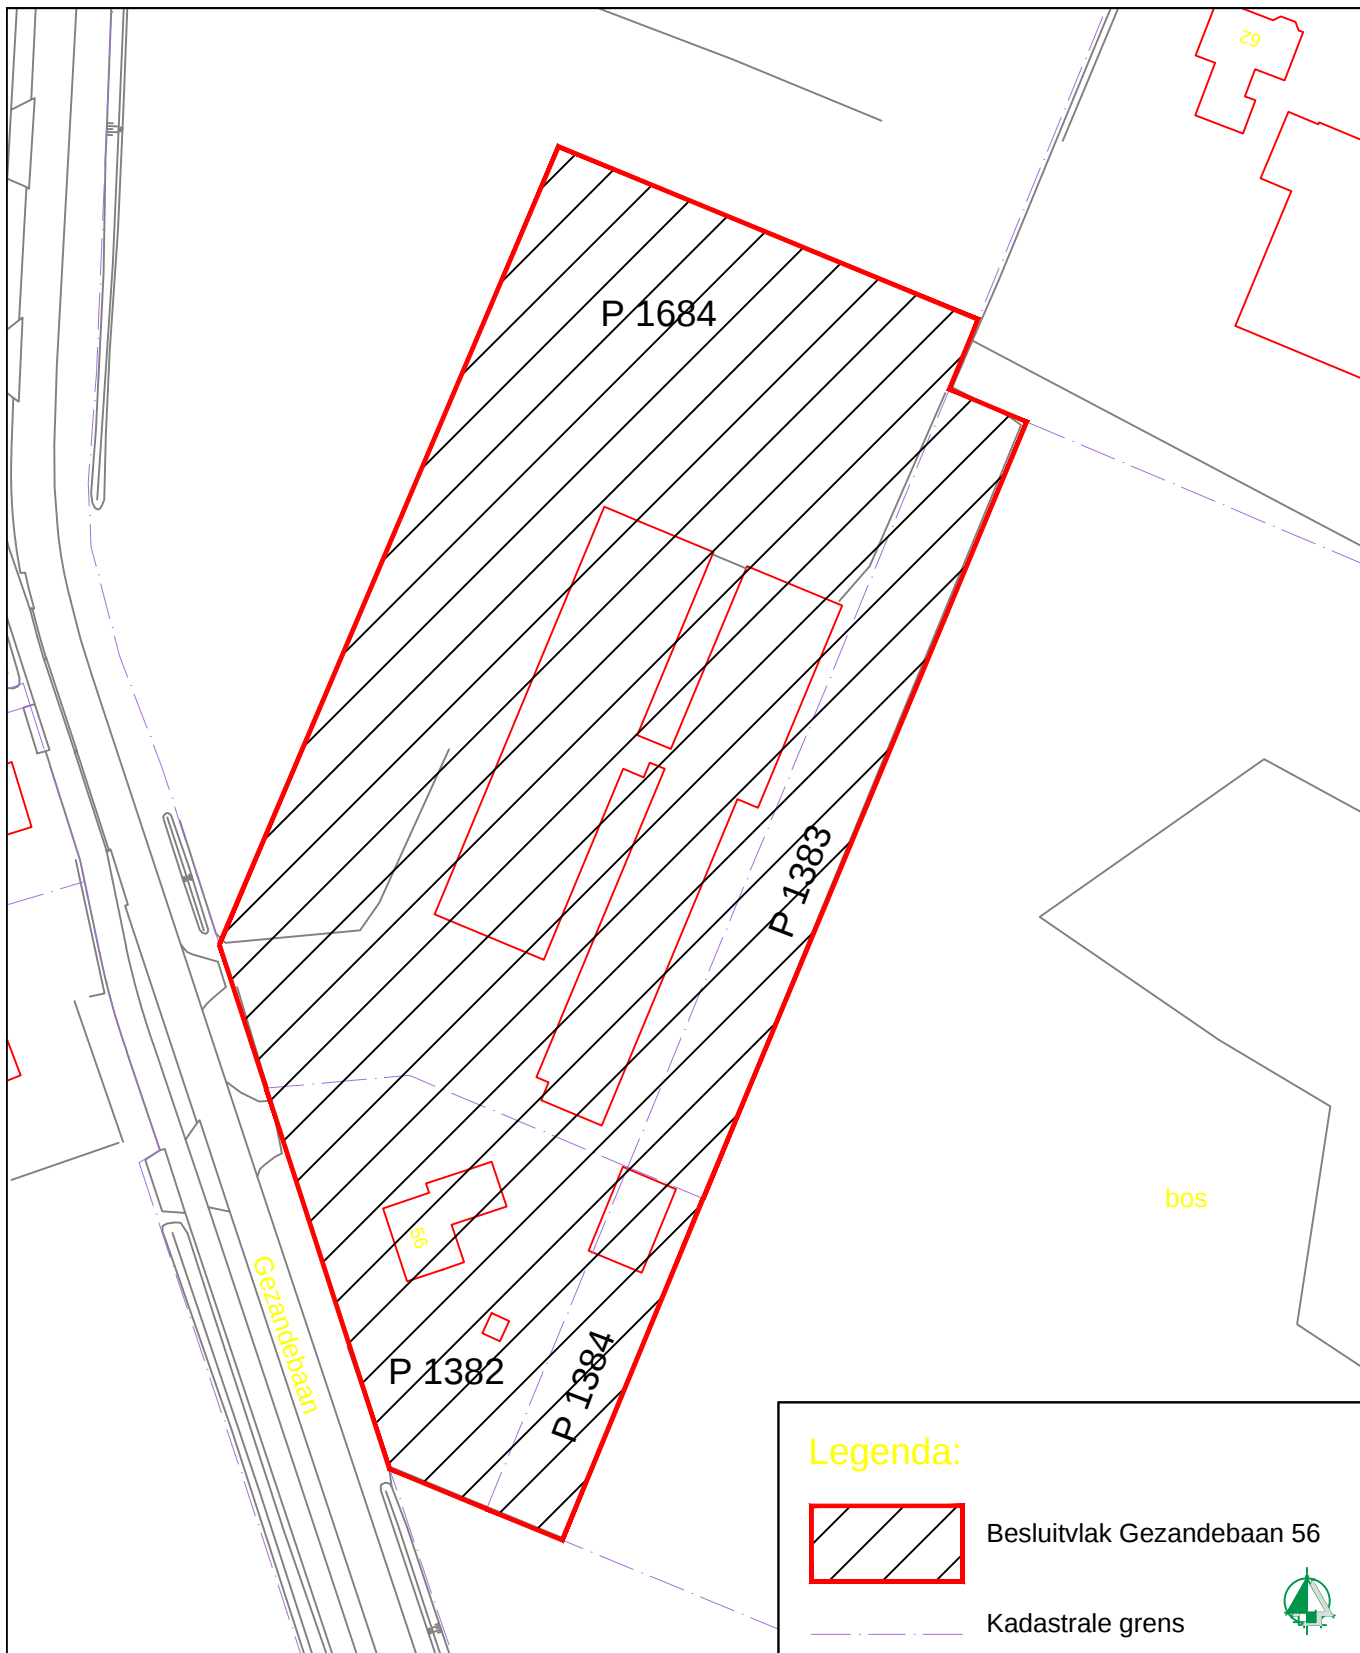

Legenda:

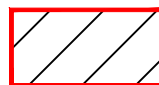

Besluitvlak Gezandebaan 56



Kadastrale grens



Gemeente Asten

Bezoekadres:
Koningsplein 3
5721 GJ Asten

Postadres:
Postbus 290
5720 AG Asten

Telefoon: 0493 - 67 12 12
Fax: 0493 - 67 12 13
E-mail: gemeente@astén.nl
Website: www.astén.nl

Project:
Besluitvlak Gezandebaan 56 (artikel 3.7 Wet ruimtelijke ordening)

Projectnummer :
Tekeningnummer : 08020

Onderwerp:
Betreffende gronden zijn kadastraal bekend, gemeente Asten
sectie P, nummers 1382, 1383, 1384 en 1684 ged.

Projectleider : S. Olschewsky
Getekend : L. van den Kerkhof
Datum : 13-02-2015

Bestandsnaam:
08020.dwg

Schaal : 1:1000
Formaat : A4
Status : Definitief