

RAADSBSLUIT

Onderwerp:	Dagtekening:	Agendanummer:
Verlenging voorbereidingsbesluit Gezandebaan 56	3 maart 2015	15.03A.03

De raad van de gemeente Asten;

gezien het voorstel van het college van burgemeester en wethouders van
10 februari 2015 met zaaknummer AST/2015/001495;


besluit:

1. op grond van artikel 3.7 Wro een voorbereidingsbesluit te nemen voor de gronden gelegen aan Gezandebaan 56 te Heusden;
2. dat dit besluit in werking treedt op 4 maart 2015.

Aldus vastgesteld in de besloten vergadering van de raad van de gemeente Asten van
3 maart 2015.

De raad voornoemd,
griffier,
mr. M.B.W. van Erp-Sonnemans

voorzitter,
mr. H.G. Vos

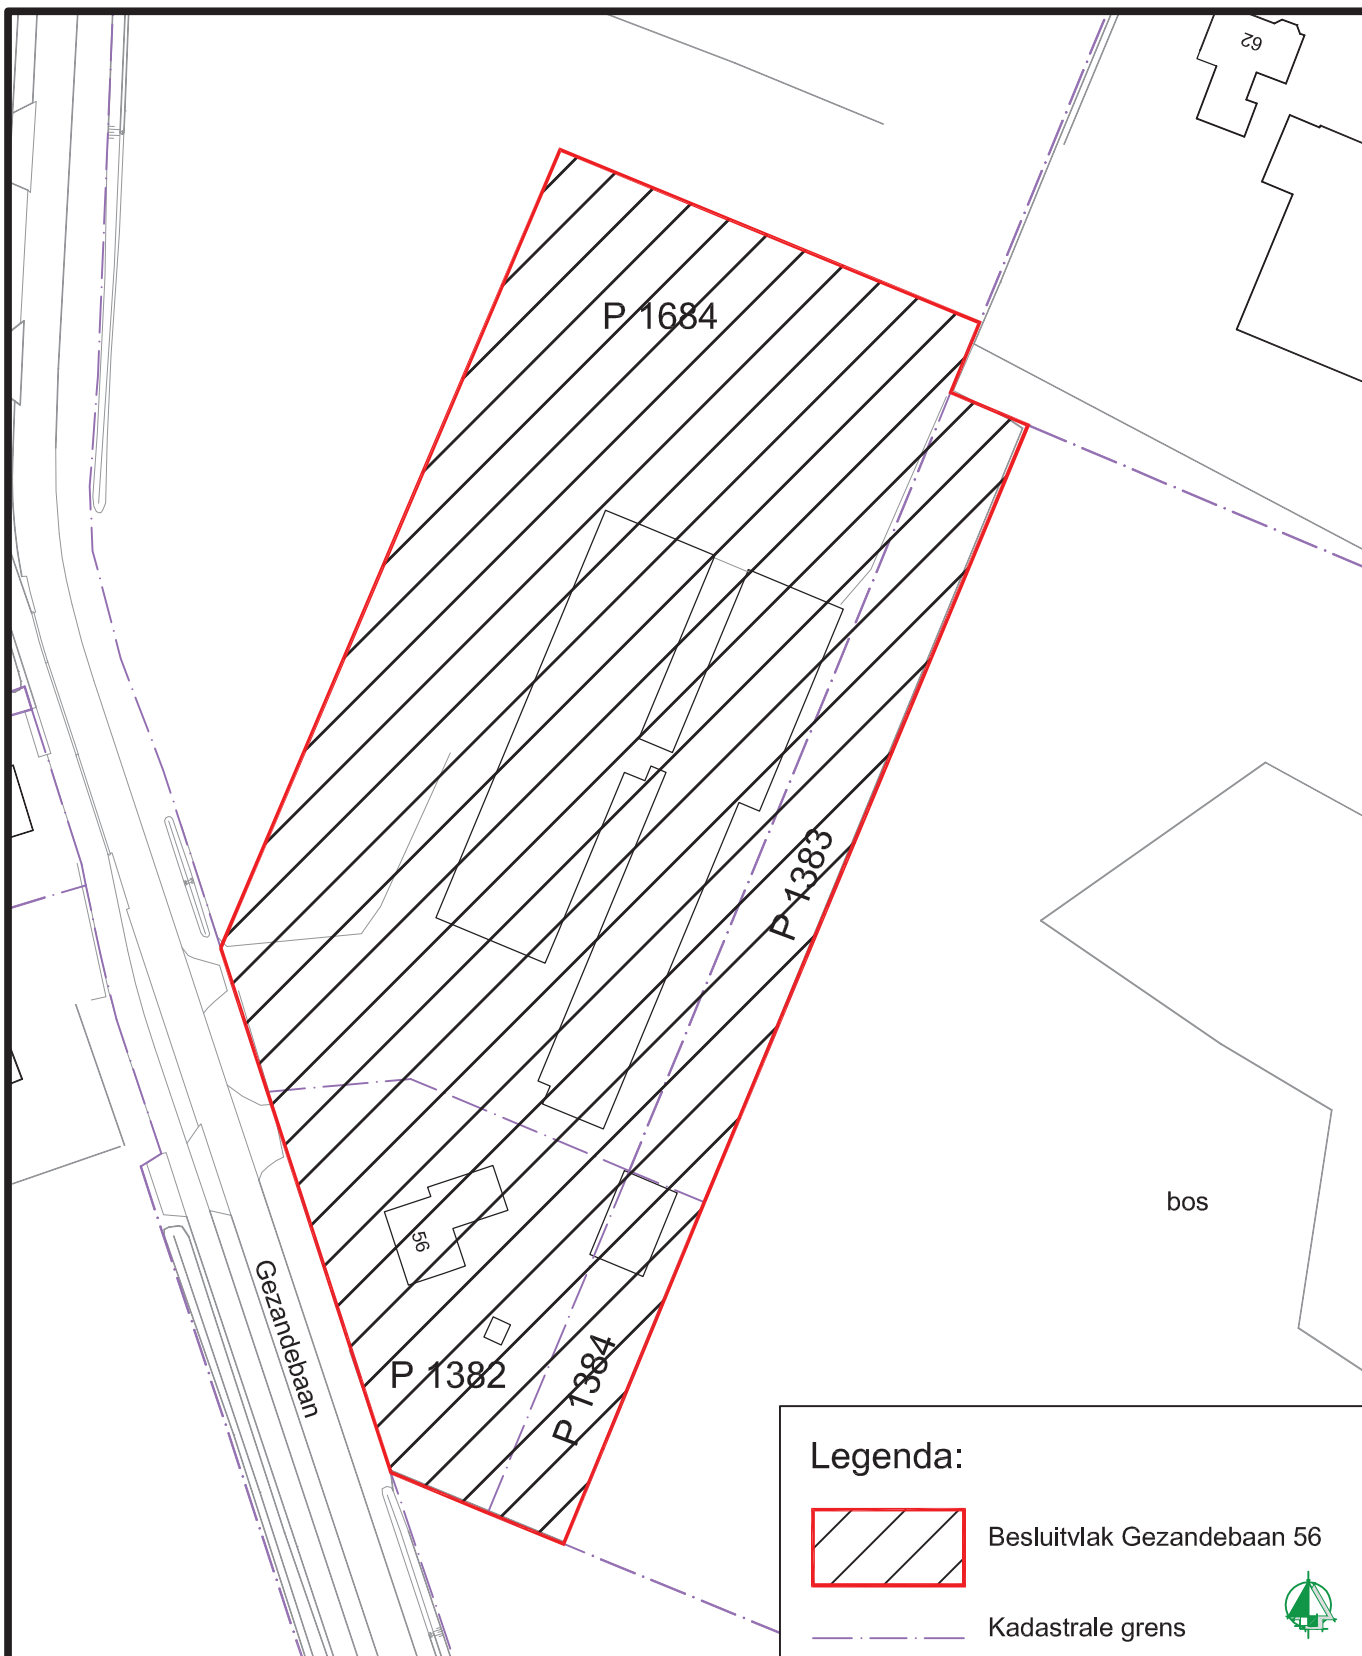

Legenda:



Besluitvlak Gezandebaan 56



Kadastrale grens



Gemeente Asten

Bezoekadres:
Koningsplein 3
5721 GJ Asten

Postadres:
Postbus 290
5720 AG Asten

Telefoon: 0493 - 67 12 12
Fax: 0493 - 67 12 13
E-mail: gemeente@ast.nl
Website: www.ast.nl

Project: Besluitvlak Gezandebaan 56 (artikel 3.7 Wet ruimtelijke ordening)	Projectnummer :
Onderwerp: Betreffende gronden zijn kadastraal bekend, gemeente Asten sectie P, nummers 1382, 1383, 1384 en 1684 ged.	Tekeningnummer : 08020
Bestandsnaam: 08020.dwg	Projectleider : S. Olschewsky
Getekend : L. van den Kerkhof	Datum : 27-02-2014
Schaal : 1:1000	Formaat : A4
Status : Definitief	