
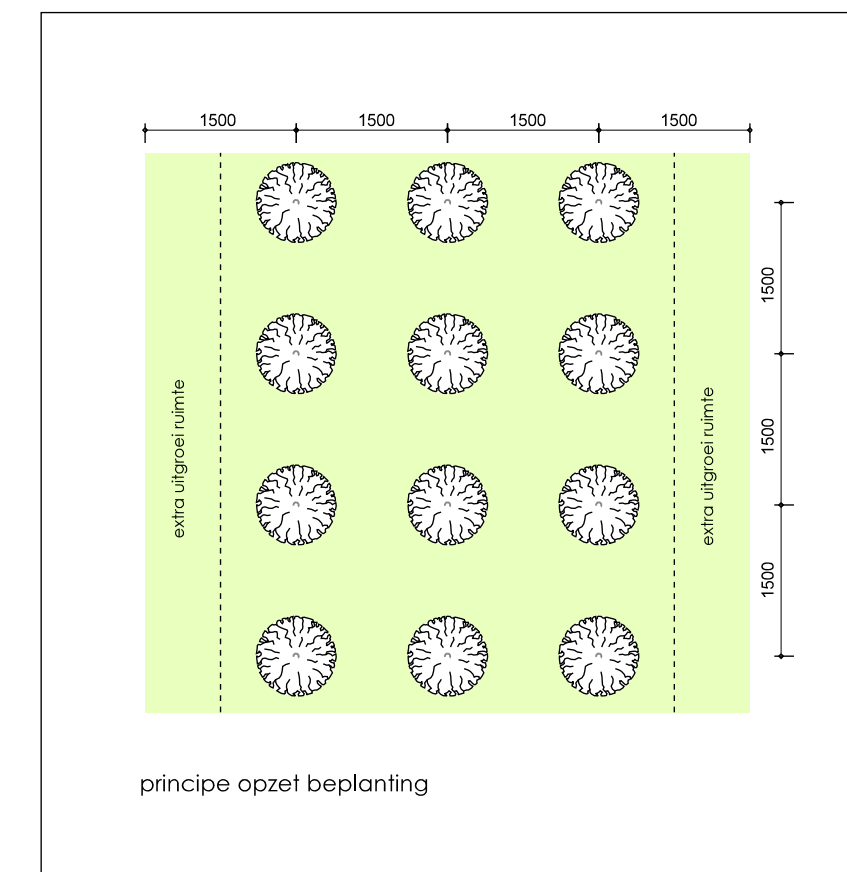
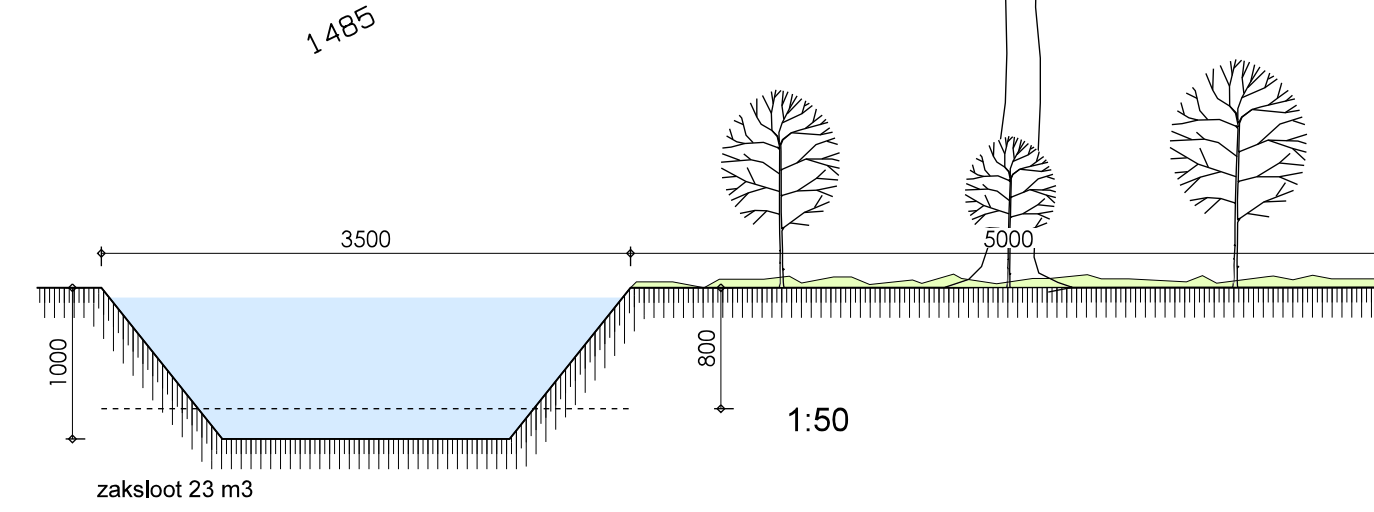
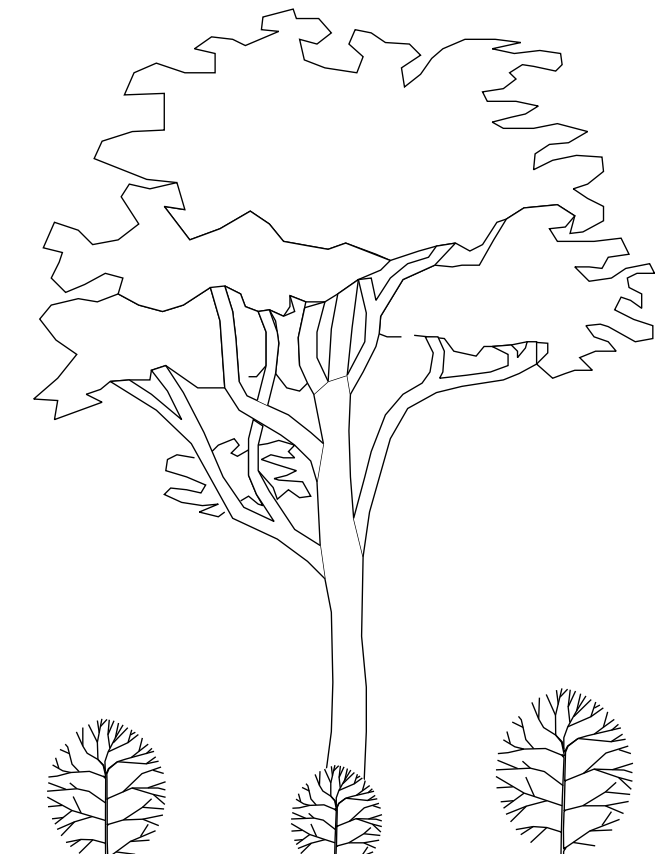


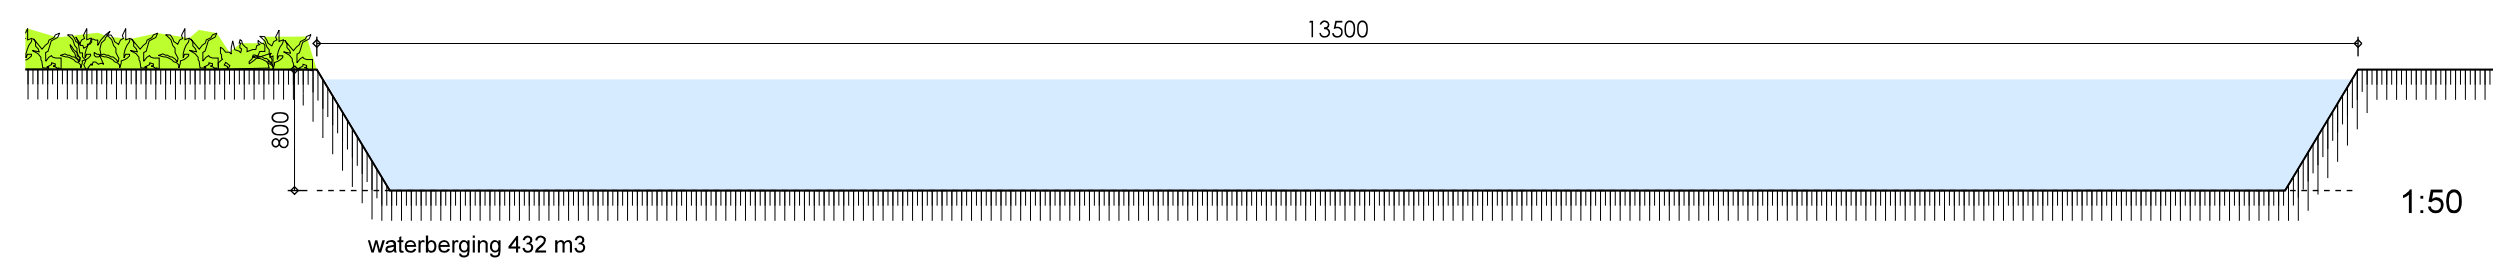

BOMENRIJ MET ONDERBEGROEING
breedte = 6m

21

1484

Gevlochtsebaan

- 12 ST. Zomer eik (Quercus robur)
- 13 ST. Berk (Betula)
- = 3357 m² bloemrijk/kruidenrijk grasland
- = 1948 m² onder begroeing
- = 455 m³ waterberging

ONDER BEGROEING

- 88 ST. Lijsterbes (Sorbus)
- 88 ST. Krentenboompje (Amelanchier lamarckii)
- 88 ST. Sleedoom (Prunus spinosa)
- 88 ST. Gewone Vlier (Sambucus nigra)
- 92 ST. Gelderse Roos (Viburnum opulus)

BOMENRIJ MET ONDERBEGROEING
breedte = 6m

BEPLATINGSPLAN



1:500

30-11-2022