


DOORSNEDE A-A
wanden : metselwerk
vloeren : betonvloer + roosters
dak : golfplaten + gordingen
mestopslag : 500m³

DOORSNEDE B-B
wanden : metselwerk
vloeren : betonvloer + roosters
dak : golfplaten + gordingen
mestopslag : 1000m³


DOORSNEDE B'-B'
wanden : metselwerk
vloeren : betonvloer + roosters
dak : golfplaten + gordingen
mestopslag : 1000m³

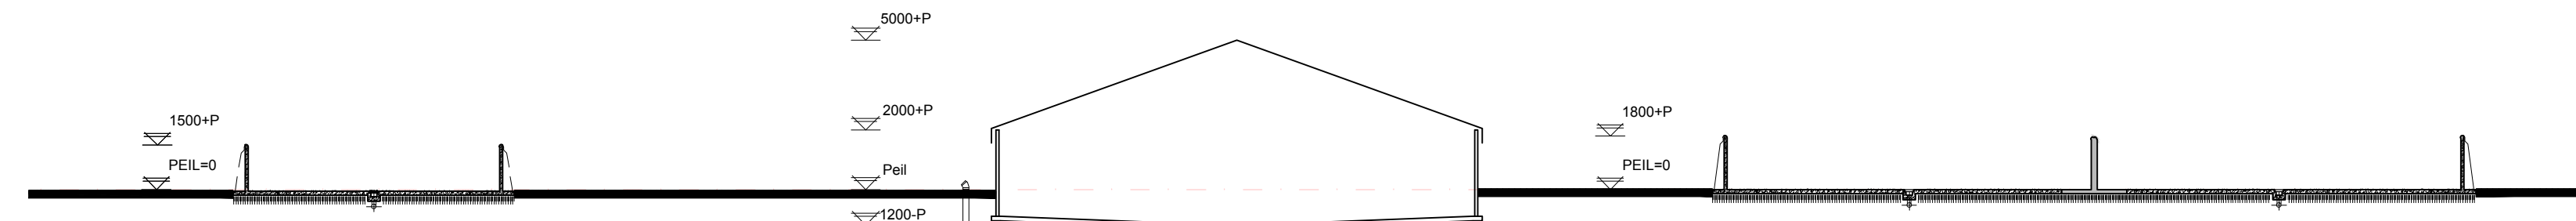


DOORSNEDE C-C
wanden : prefab beton
vloeren : betonvloer

DOORSNEDE D-D
wanden : prefab beton
vloeren : betonvloer
mestopslag : 585 m³

DOORSNEDE E-E
wanden : beton
vloeren : beton

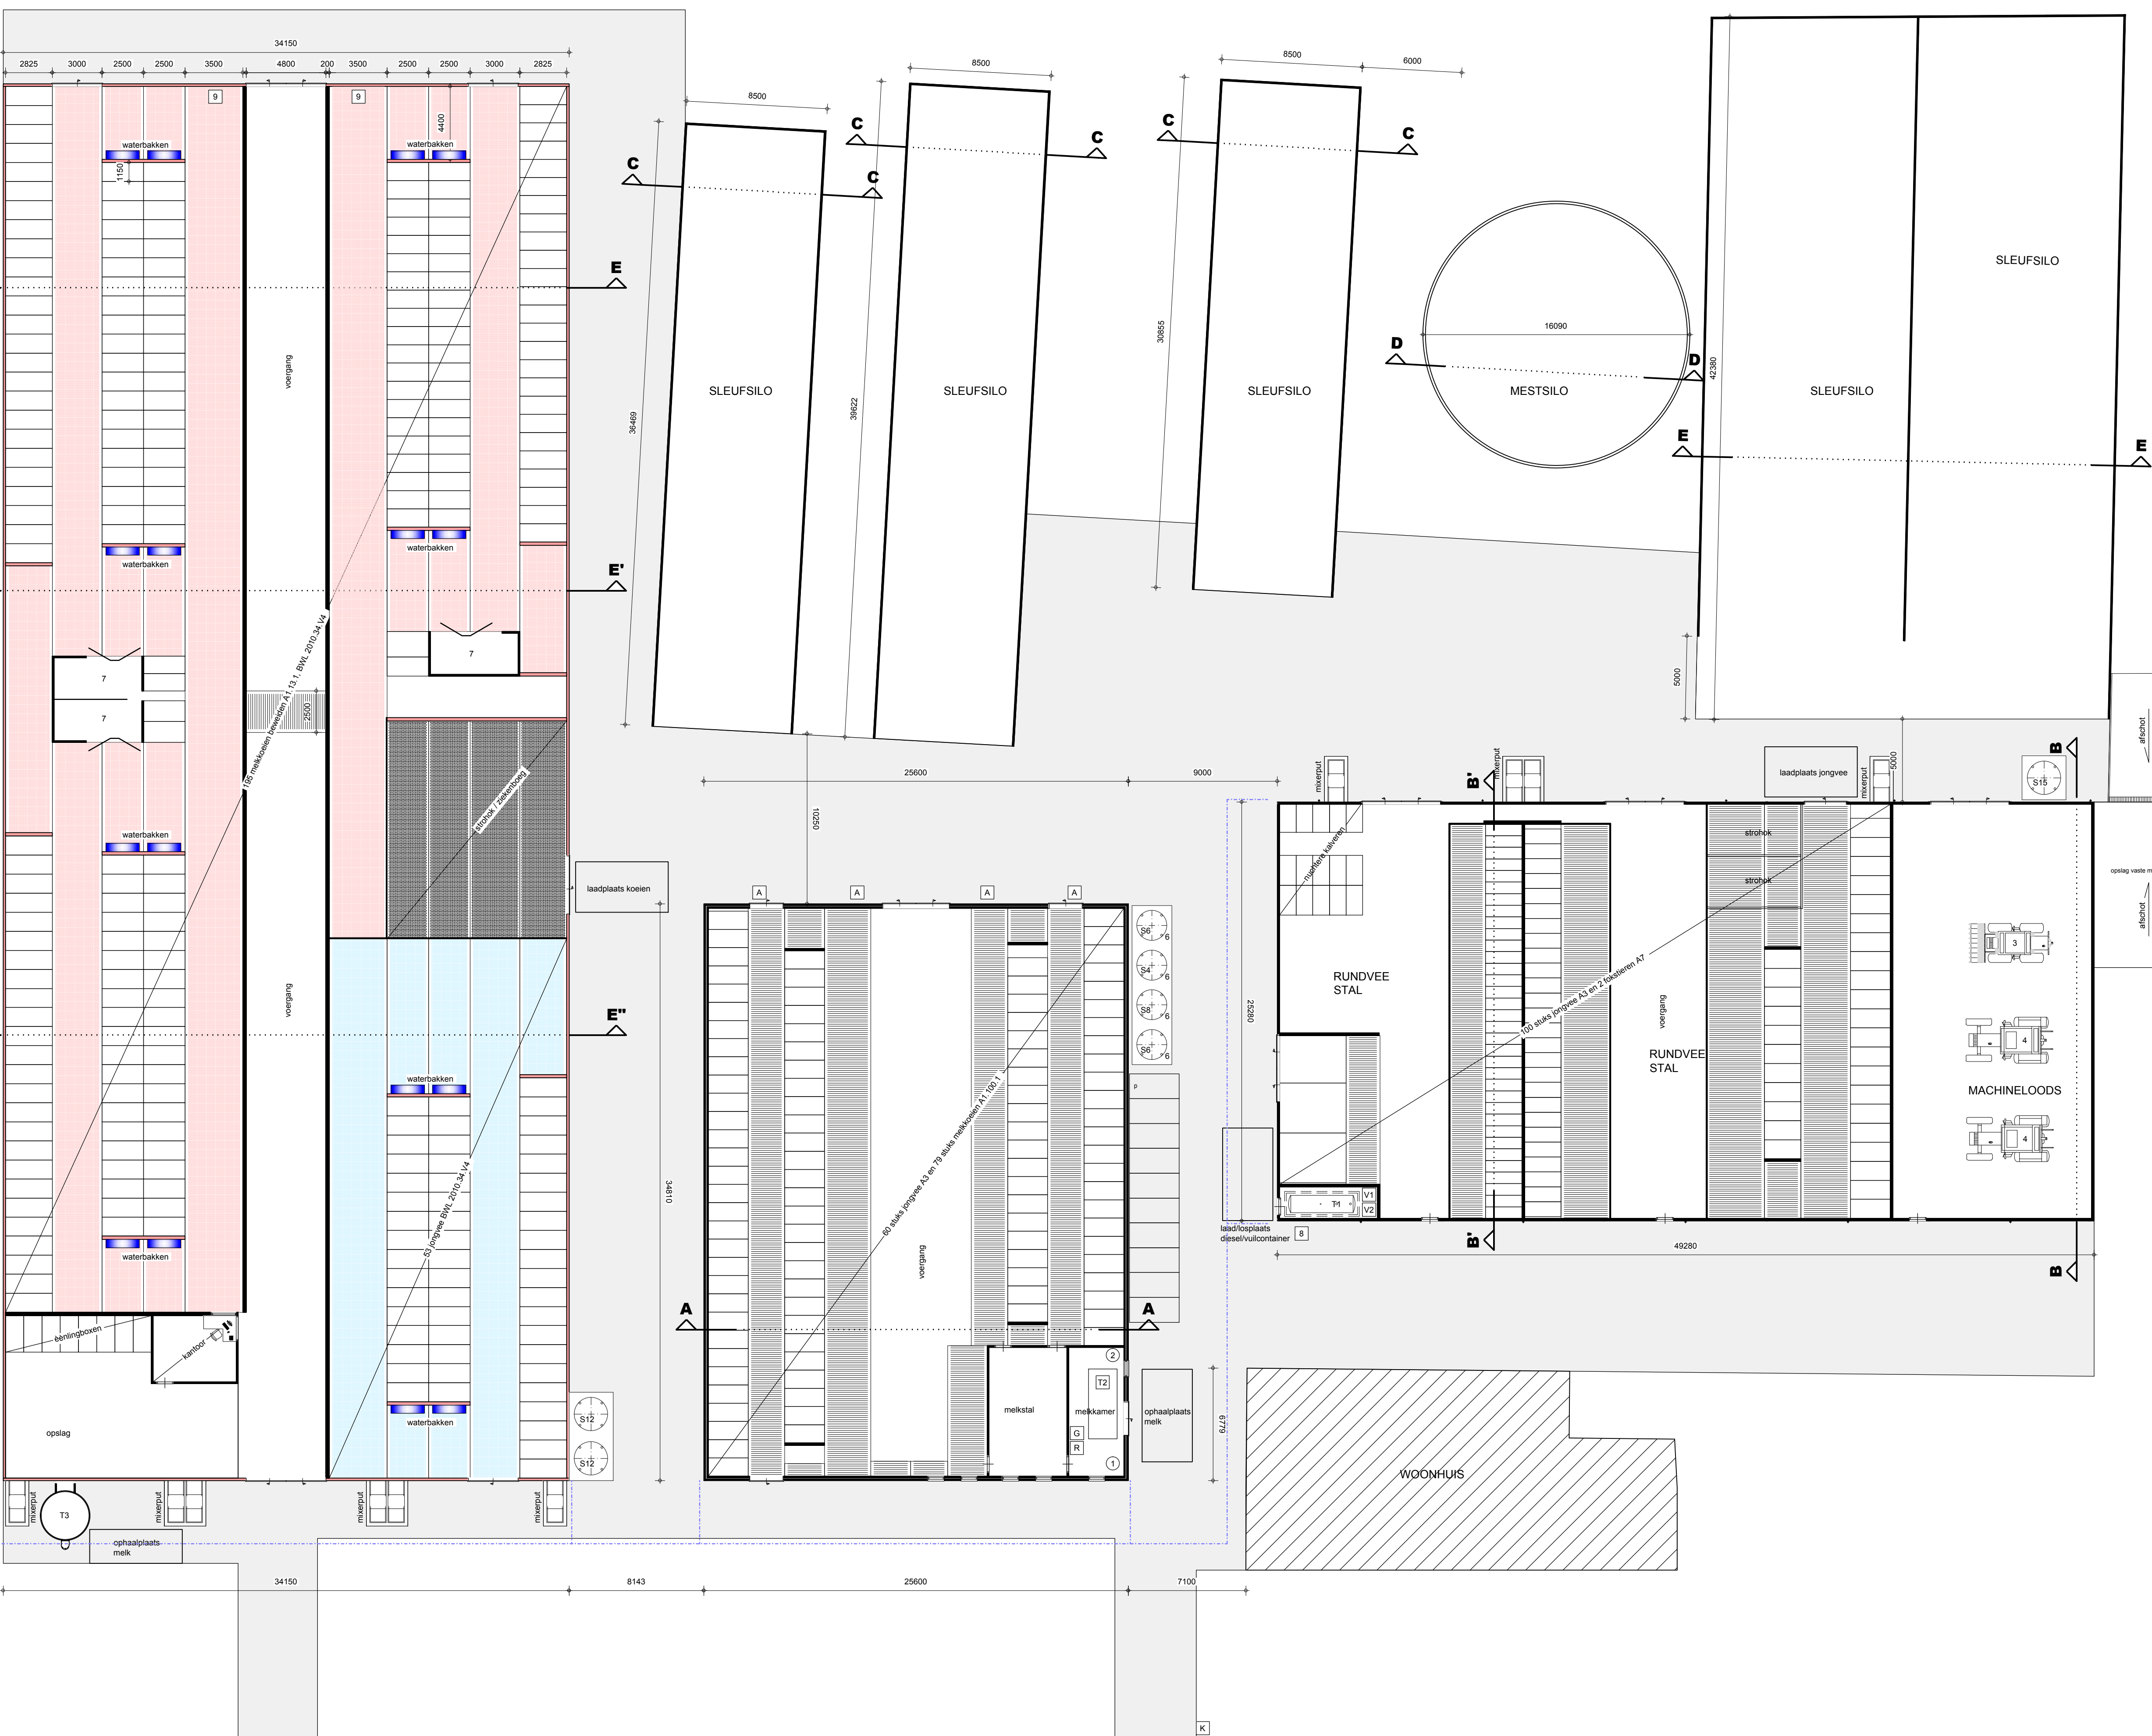

BUIZERDWEG

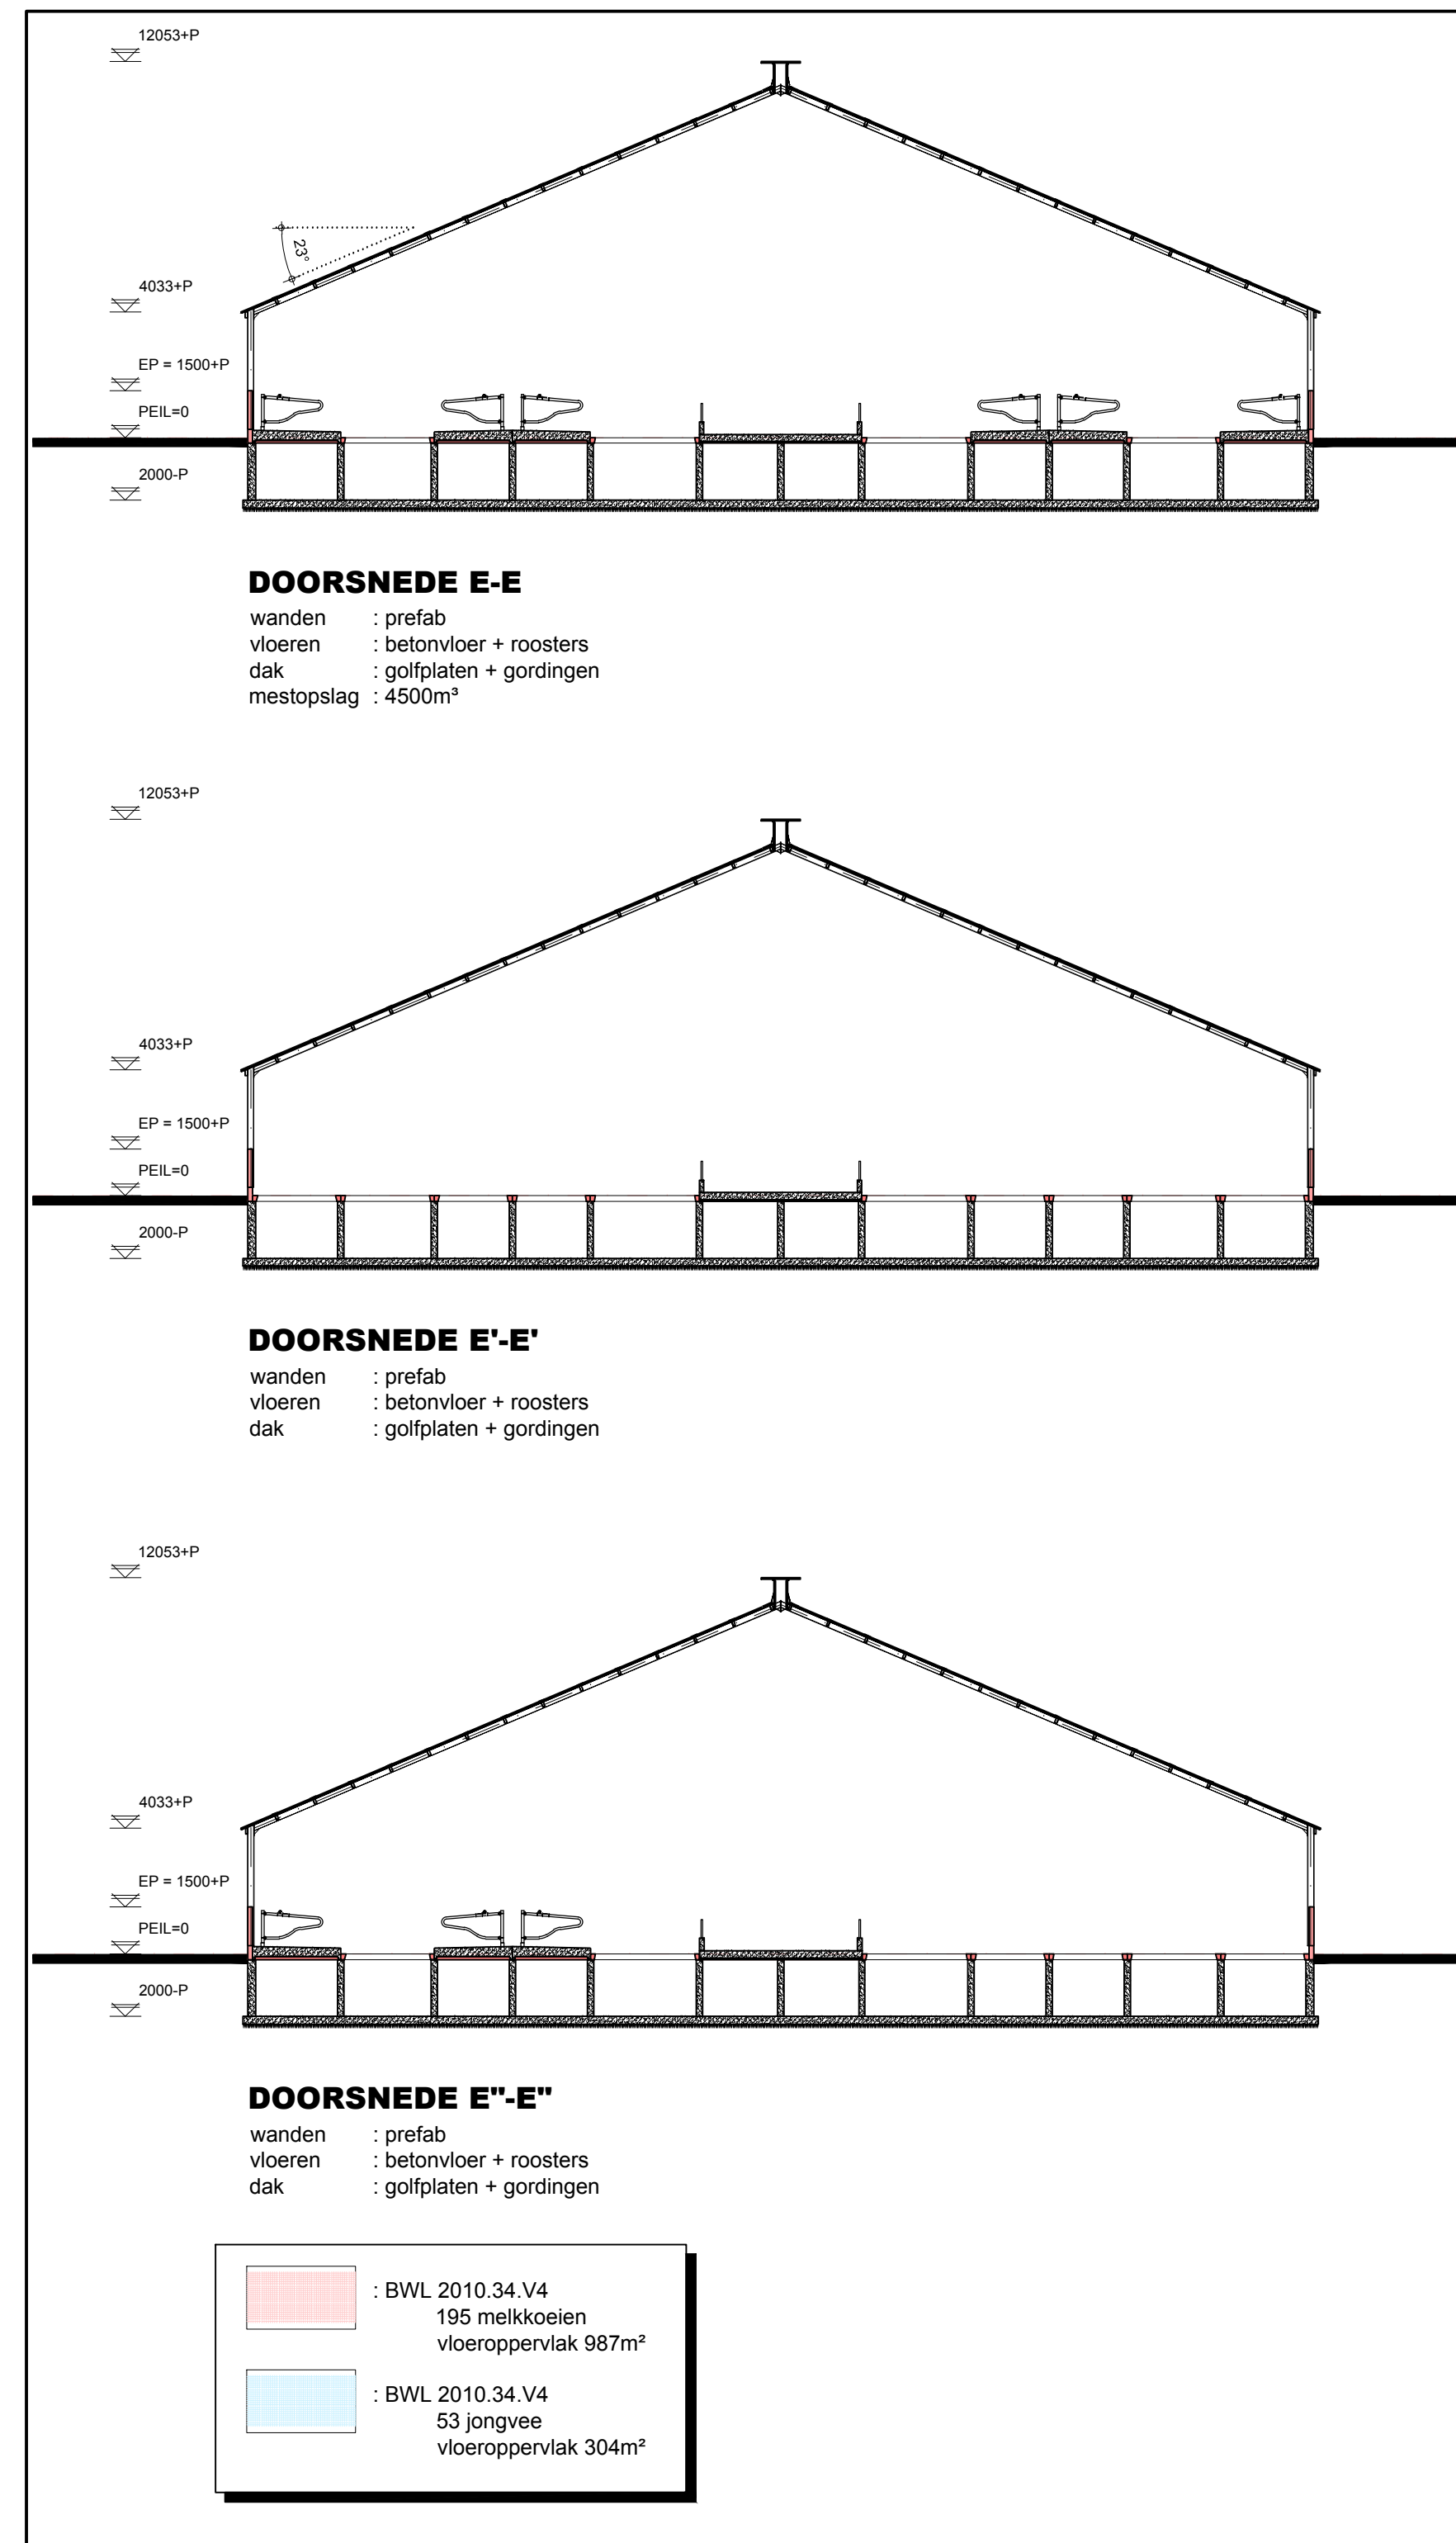

DOORSNEDE E-E
wanden : prefab
vloeren : betonvloer + roosters
dak : golfplaten + gordingen
mestopslag : 4500m³

DOORSNEDE E'-E'
wanden : prefab
vloeren : betonvloer + roosters
dak : golfplaten + gordingen

DOORSNEDE E''-E''
wanden : prefab
vloeren : betonvloer + roosters
dak : golfplaten + gordingen


■ : BWL 2010.34.V4
195 melkkoeien
vloeroppervlak 987m²
■ : BWL 2010.34.V4
53 jongvee
vloeroppervlak 304m²

MACHINES-MOTOREN, SILO'S EN TANKS

Machines-motoren	nr.:	benaming:	aantal:	KW/st.	SILO's	nr.:	benaming:	aantal:	inhoud/st.
1	motor melkmachine	1	10,2	S4	voersilo	1	4 ton		
2	koelaggregaat	1	5	S6	voersilo	2	6 ton		
3	loader	1	80	S8	voersilo	1	8 ton		
4	tractor	2	70	S12	silo	2	12 ton		
5	compressor	1	4,08	S15	kunstmestlo	1	15 m³		
6	vijzelmotor	4	0,3	-	-	-	-		
7	melkrobot	4	0,5	-	-	-	-		
8	vuilcontainer	2	-	-	-	-	-		
9	mestrobot	2	-	-	-	-	-		
10	-	-	-	-	-	-	-		
11	-	-	-	-	-	-	-		
Overige symbolen:	benaming:
A	afvoerput drifmest
B	bestrijdingsmiddelenkast
G	geensmiddelenkast
GM	gasmeter
K	kadaerverplaat(mobiel)
MR	meterruimte
R	opslag reinigingsmiddelen
P	deur voorzien van paniekslot
P12	poedertuister met vermelding van de inhoud in kg
+	deur 30 minuten brandwerend en zelfsluitend
3/4	deur 60 minuten brandwerend en zelfsluitend
25m	wandbrandkraan, waarop aangesloten een slang voorzien van een straalpijp met vermelding van doordraai van (brand)kraan en lengte van de slang
■	erfverharding bestaande uit een combinatie van: beton/klinkers/asfalt

Mestopslag:
Totale puinhoud mestputten: 6000 m³
Totale inhoud mestlo: 585 m³

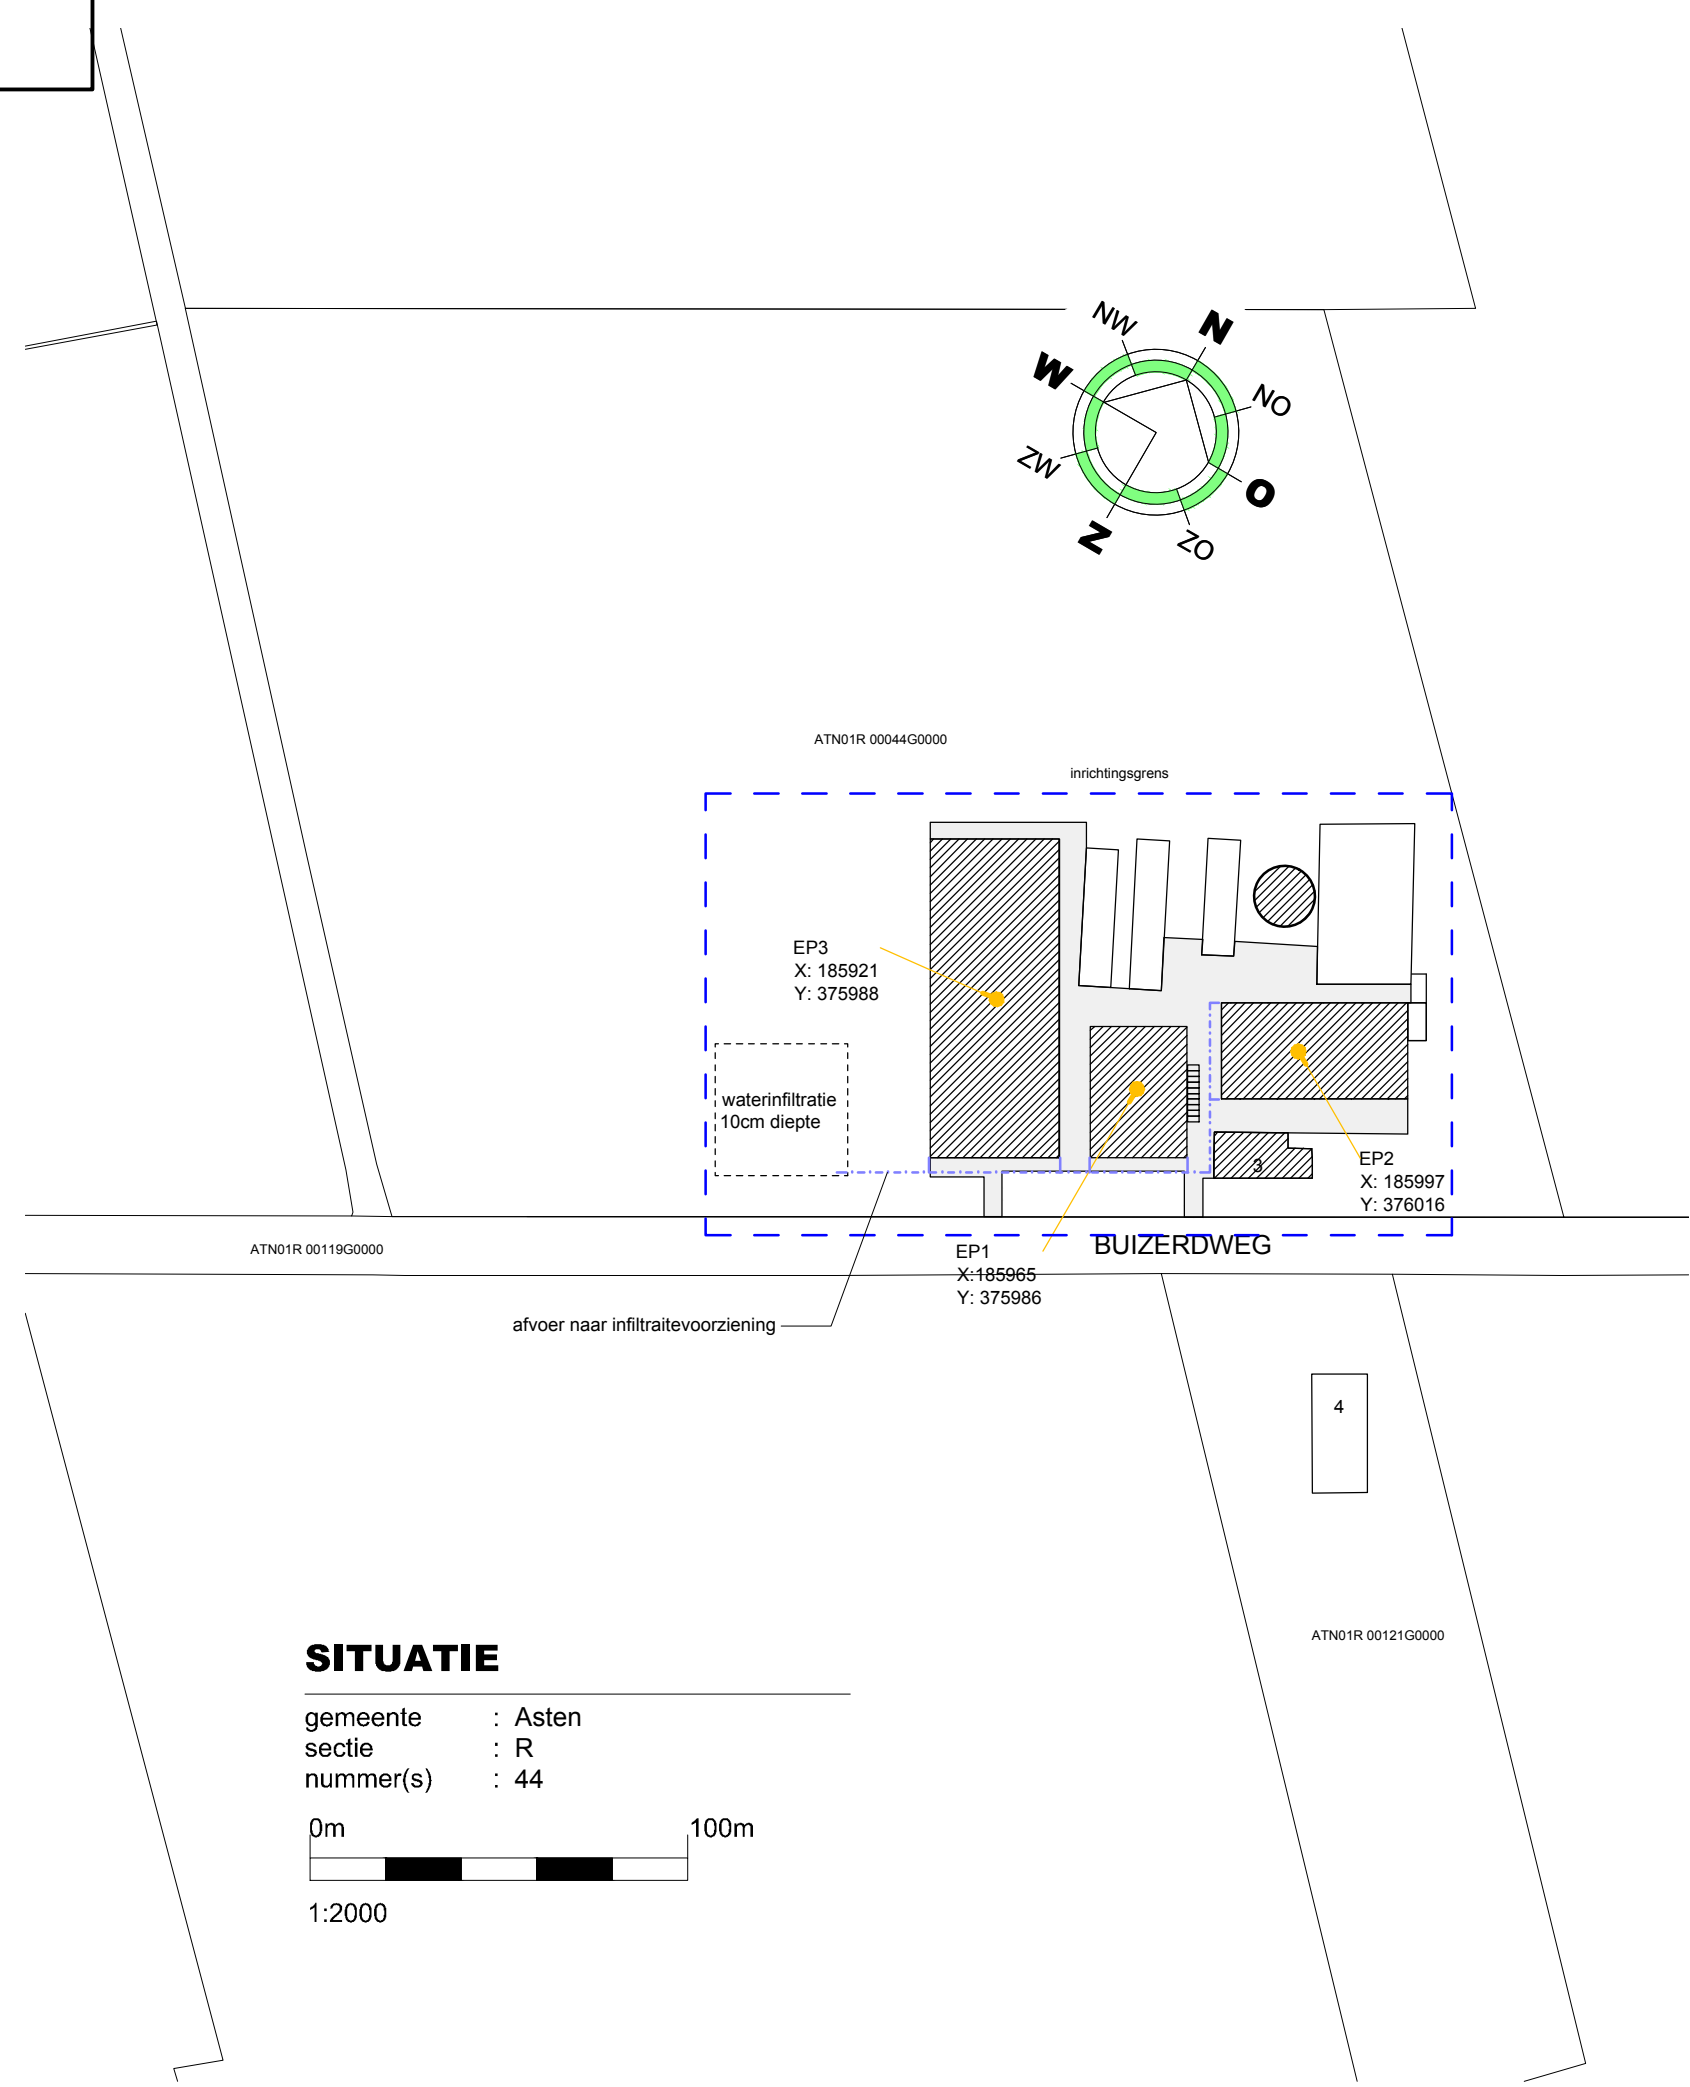


SITUATIE

gemeente : Asten
sectie : R
nummer(s) : 44

0m 100m
1:2000

TEKENING BEHORENDE BIJ DE AANVRAAG OMGEVINGSVERGUNNING ACTIVITEIT MILIEU

Project	Rundveebedrijf Buizerdweg 3 5725 RX Asten-Heusden	Cont. pers. Tekenaar	B Spreuwerberg P Bijsterveld
Opdrachtgever	Maatschap Adriaans - Stevens Buizerdweg 3 5725 RX Asten-Heusden 0493 590235	Proj. nr. Blad Schaal Formaat	120156-002-007 1/1 1:200/2000
Onderdeel	Milieutekening	Datum Gewijzigd	03-06-2014 26-08-2014 13-10-2014
Florijn 4 Postbus 330 5750 AH Deurne T 0493-326030 F 0493-311939 I www.robagroep.nl E advies@robagroep.nl Lid van 'De Milieubank' www.milieubank.nl			
© ROBA ADVIES			

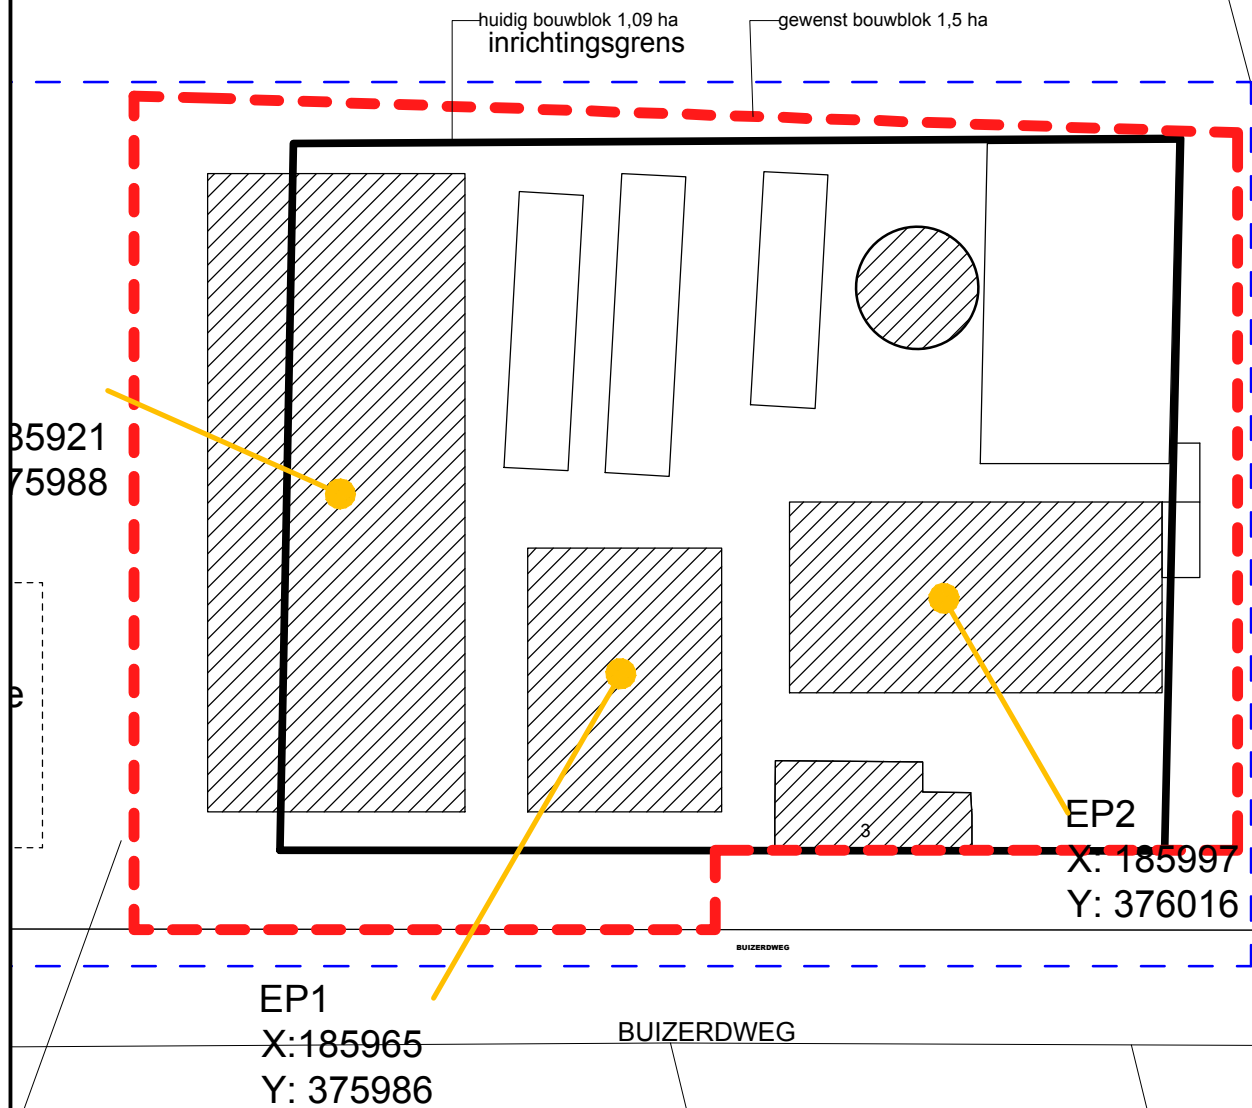

Project	Rundveebedrijf aan de Buizerdweg 3		
Opdrachtgever	Maatschap Adriaans-Stevens Buizerdweg 3 5725 RX Asten-Heusden	Proj.nr. Blad Schaal	120156-002-007 2 1:1000
Cont. pers. Tekenaar	E Zegers M v Grinsven	Datum	14-09-2012