

DOORSNEDE A-A


wanden : metselwerk
vloeren : betonvloer + roosters
dak : golfplaten + gordingen
mestopslag : 500m³

DOORSNEDE B-B

wanden : metselwerk
vloeren : betonvloer + roosters
dak : golfplaten + gordingen
mestopslag : 1000m³

DOORSNEDE B'-B'

wanden : metselwerk
vloeren : betonvloer + roosters
dak : golfplaten + gordingen
mestopslag : 1000m³

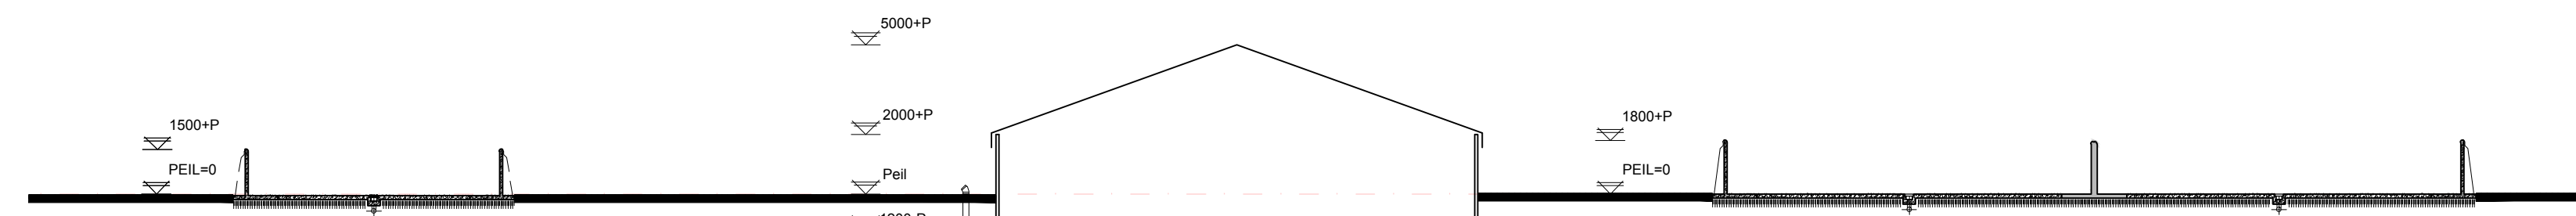

DOORSNEDE C-C


wanden : prefab beton
vloeren : betonvloer

DOORSNEDE D-D


wanden : prefab beton
vloeren : betonvloer
mestopslag : 585 m³

DOORSNEDE E-E

wanden : beton
vloeren : beton

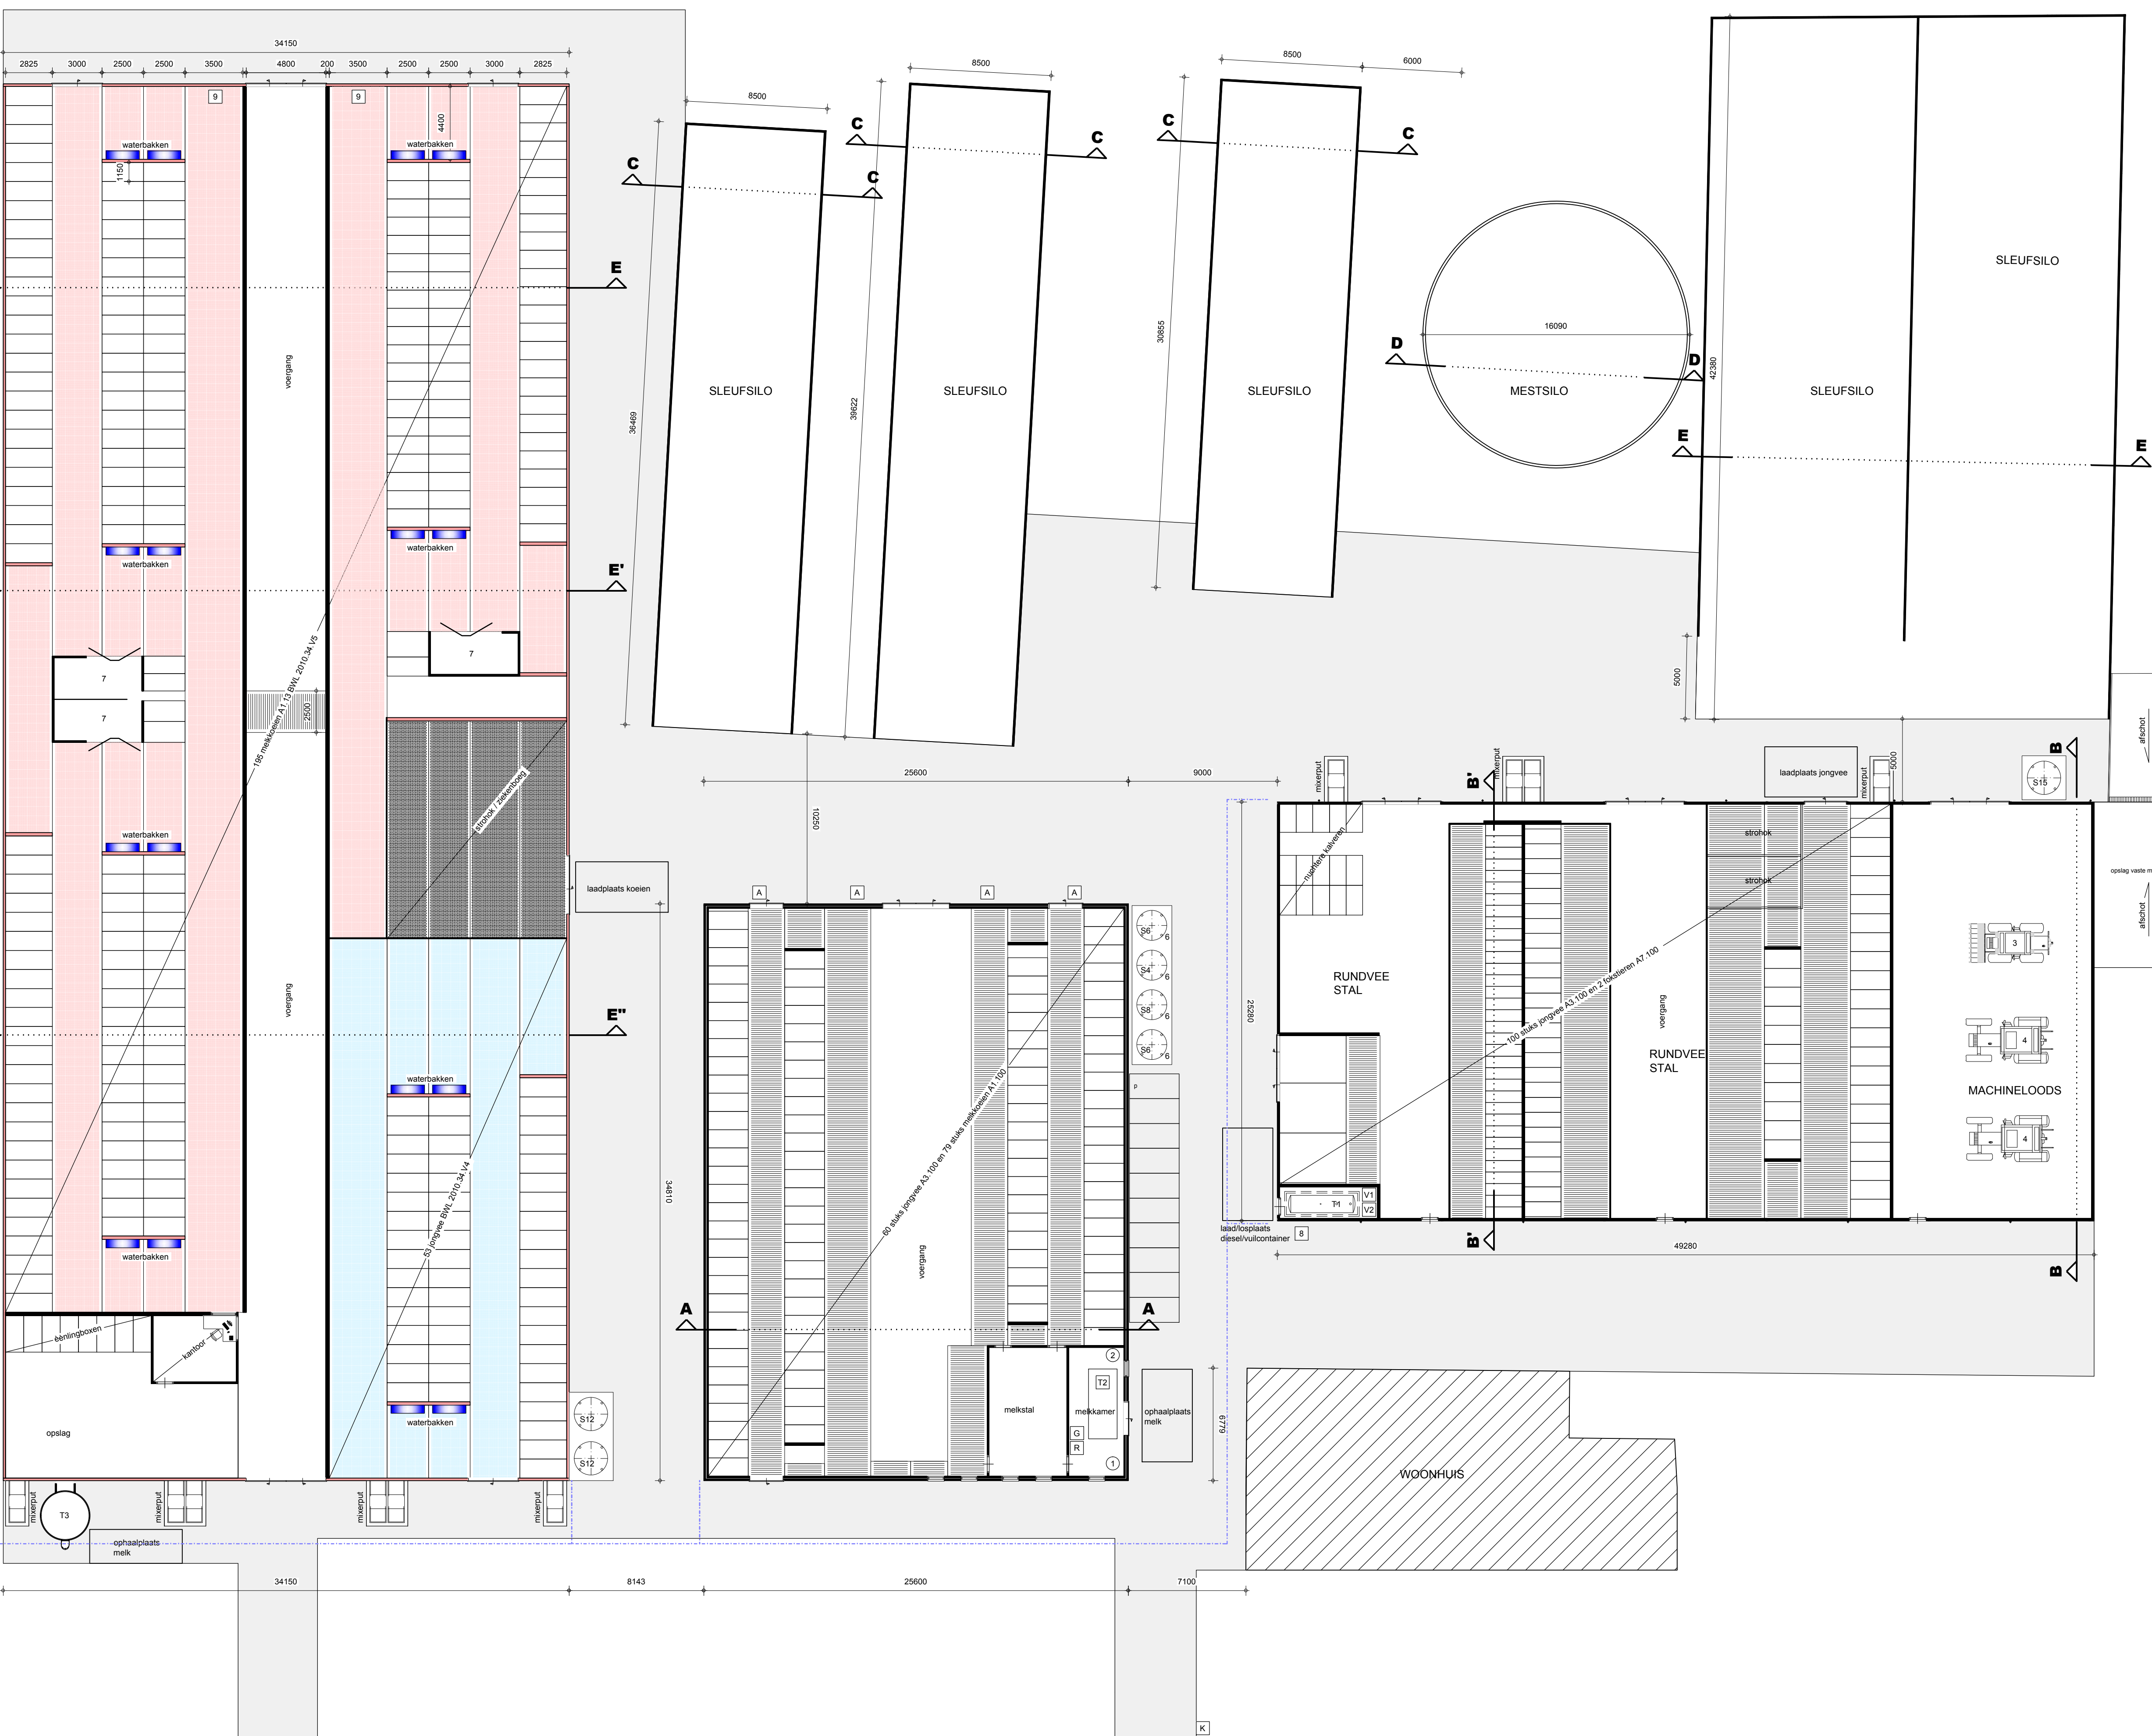

BUIZERDWEG

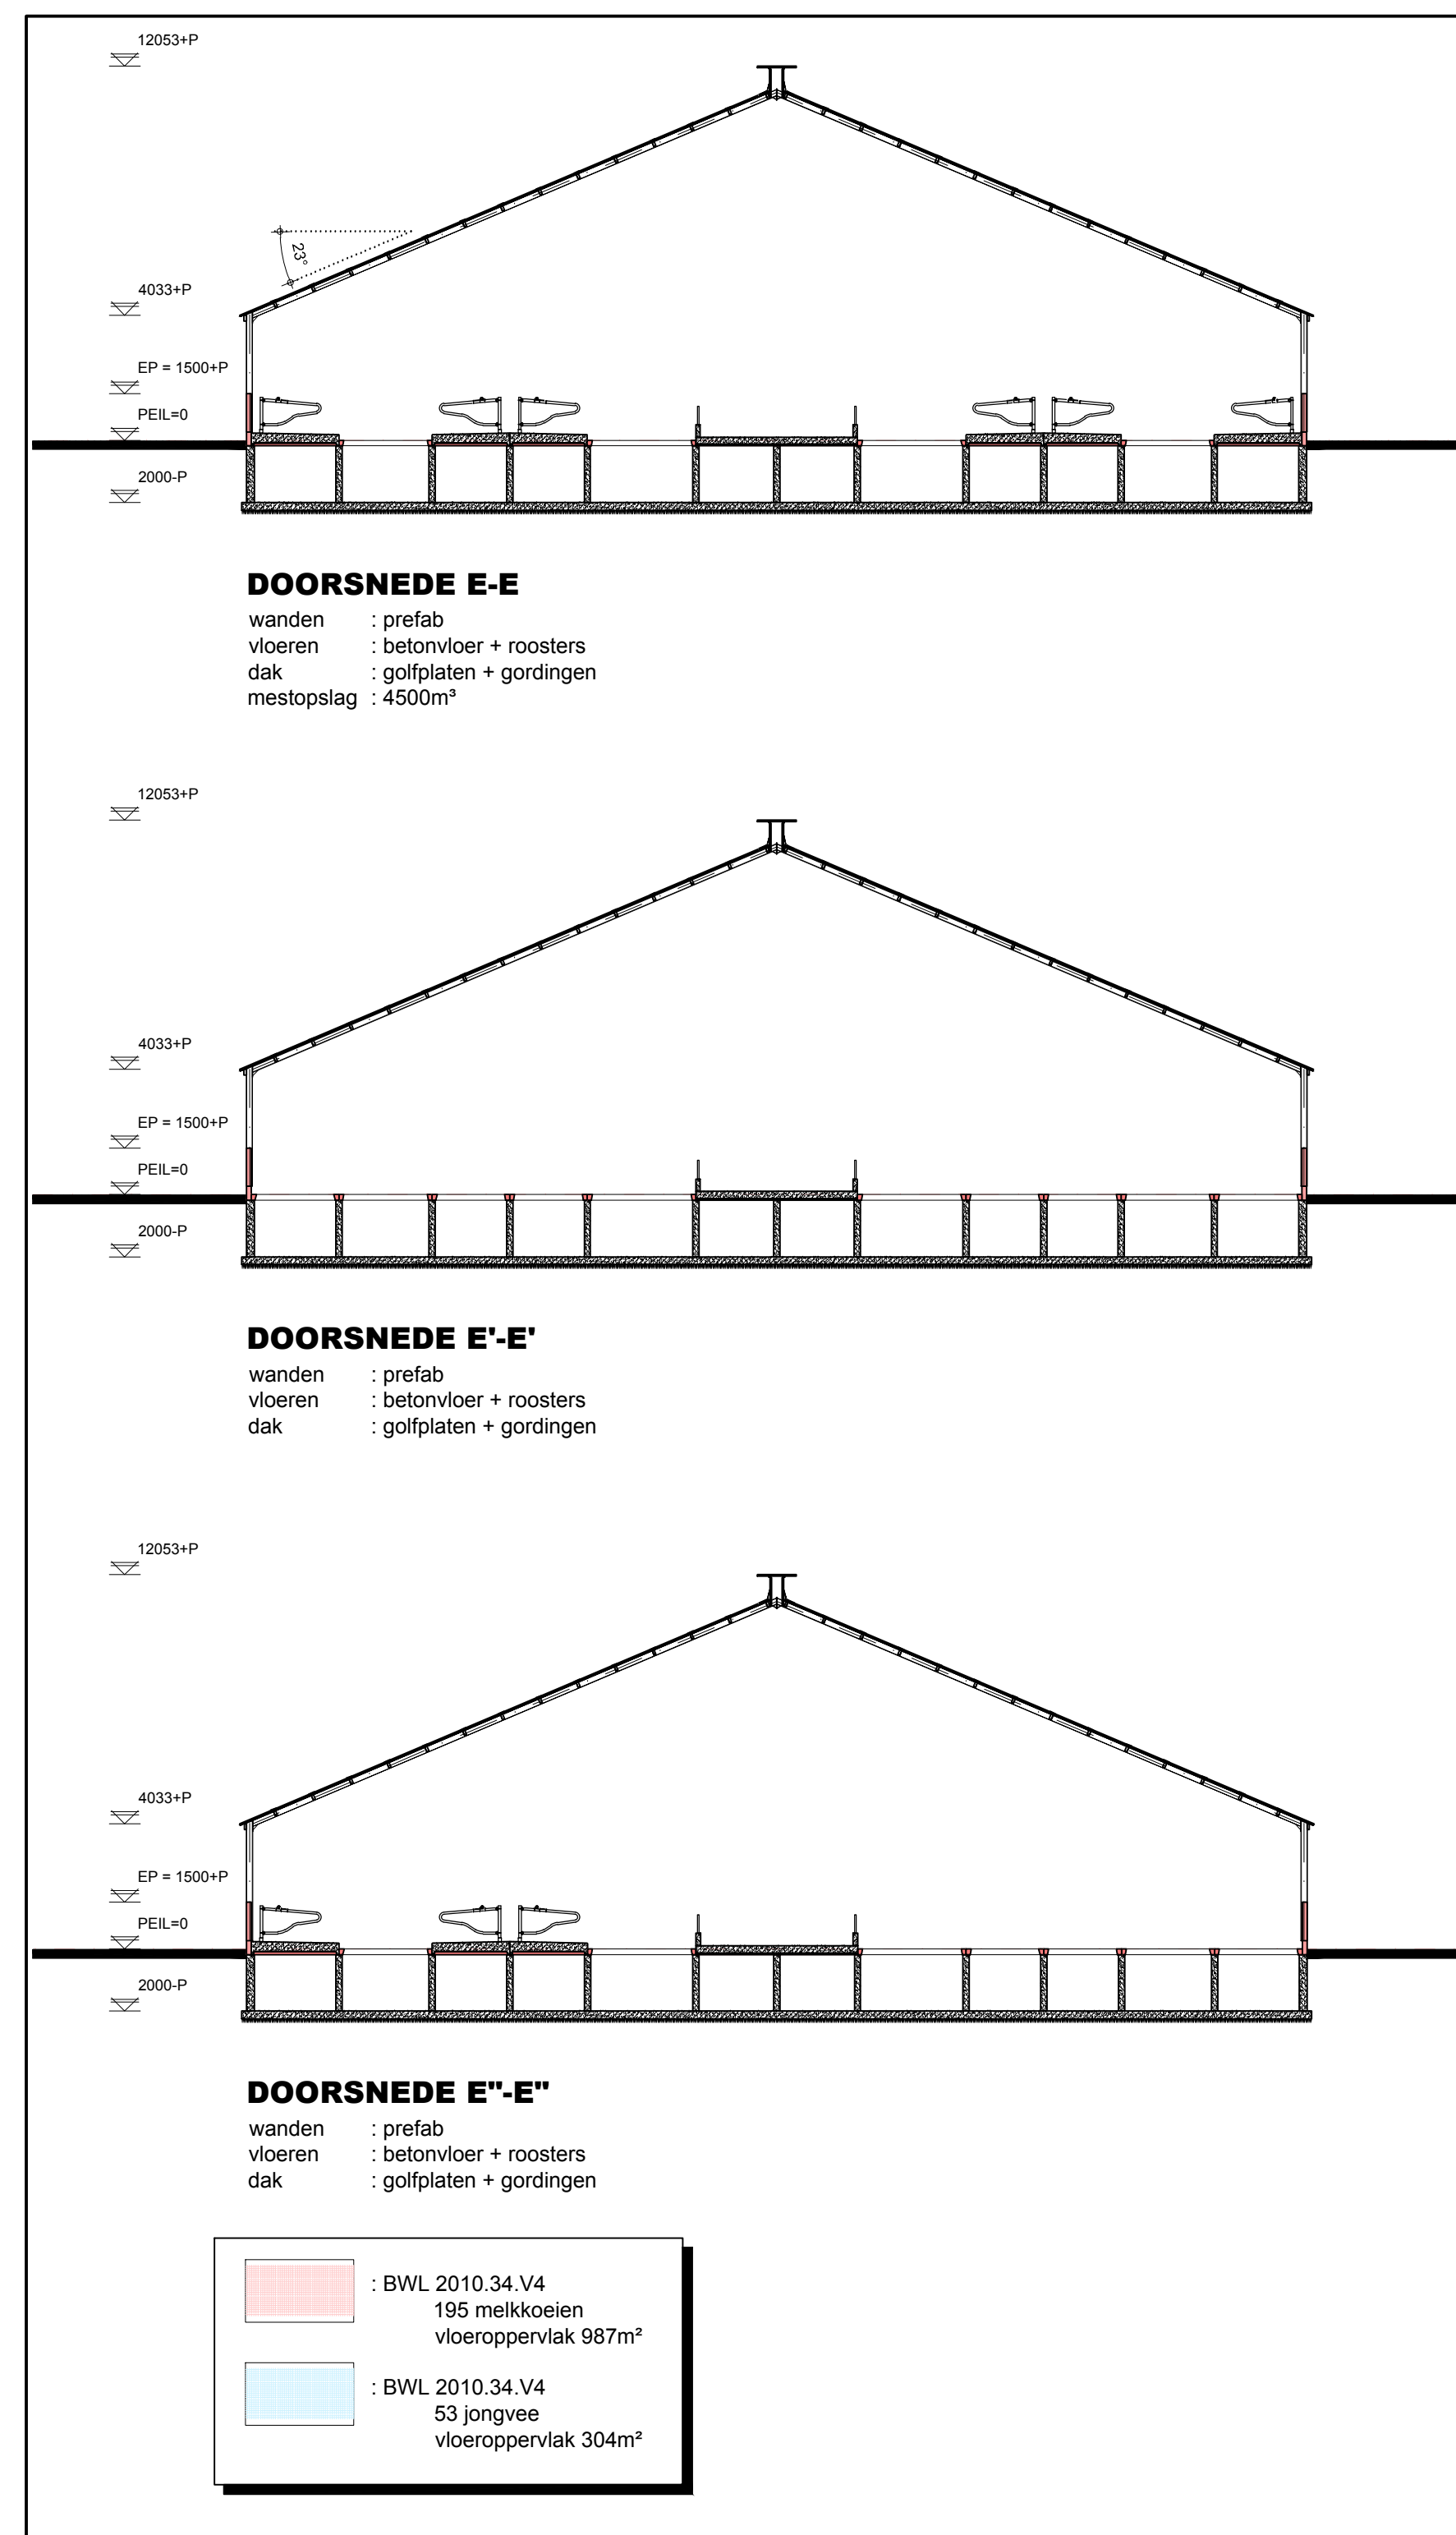

DOORSNEDE E-E

wanden : prefab
vloeren : betonvloer + roosters
dak : golfplaten + gordingen
mestopslag : 4500m³

DOORSNEDE E'-E'

wanden : prefab
vloeren : betonvloer + roosters
dak : golfplaten + gordingen

DOORSNEDE E''-E''

wanden : prefab
vloeren : betonvloer + roosters
dak : golfplaten + gordingen


■ : BWL 2010.34.V4
195 melkkoeien
vloeroppervlak 987m²
■ : BWL 2010.34.V4
53 jongvee
vloeroppervlak 304m²

MACHINES-MOTOREN, SILO'S EN TANKS

Machines-motoren	nr.:	benaming:	aantal:	KW/stk:	SiLO's	nr.:	benaming:	aantal:	inhoud/stk.:
1	motor melkmachine	1	10,2	S4	voersilo	1	4 ton		
2	koelaggregaat	1	5	S6	voersilo	2	6 ton		
3	loader	1	80	S8	voersilo	1	8 ton		
4	tractor	2	70	S12	silo	2	12 ton		
5	compressor	1	4,08	S15	kunstmestlo	1	15 m³		
6	vijzelmotor	4	0,3	-	-	-	-	-	-
7	melkrobot	4	0,5	-	-	-	-	-	-
8	vuilcontainer	-	-	-	-	-	-	-	-
9	mestrobot	2	-	-	-	-	-	-	-
10	-	-	-	-	-	-	-	-	-
11	-	-	-	-	-	-	-	-	-
Overige symbolen:	benaming:
A	afvoerput drifmest
B	bestrijdingsmiddelenkast
G	geïneerdemiddelenkast
GM	gasmeter
K	kastverplaat(mobiel)
MR	meterruimte
R	opslag reinigingsmiddelen
P	deur voorzien van paniekslot
P12	poedertuist met vermelding van de inhoud in kg
+	deur 30 minuten brandwerend en zelfsluitend
3/4	deur 60 minuten brandwerend en zelfsluitend
25m	wandbrandkraan, waarop aangesloten een slang voorzien van een straalpijp met vermelding van doorlaat van (brand)kraan en lengte van de slang
■	erfverharding bestaande uit een combinatie van: beton/klinkers/asfalt

Mestopslag:
Totale puinhoud mestputten: 6000 m³
Totale inhoud mestlo: 585 m³

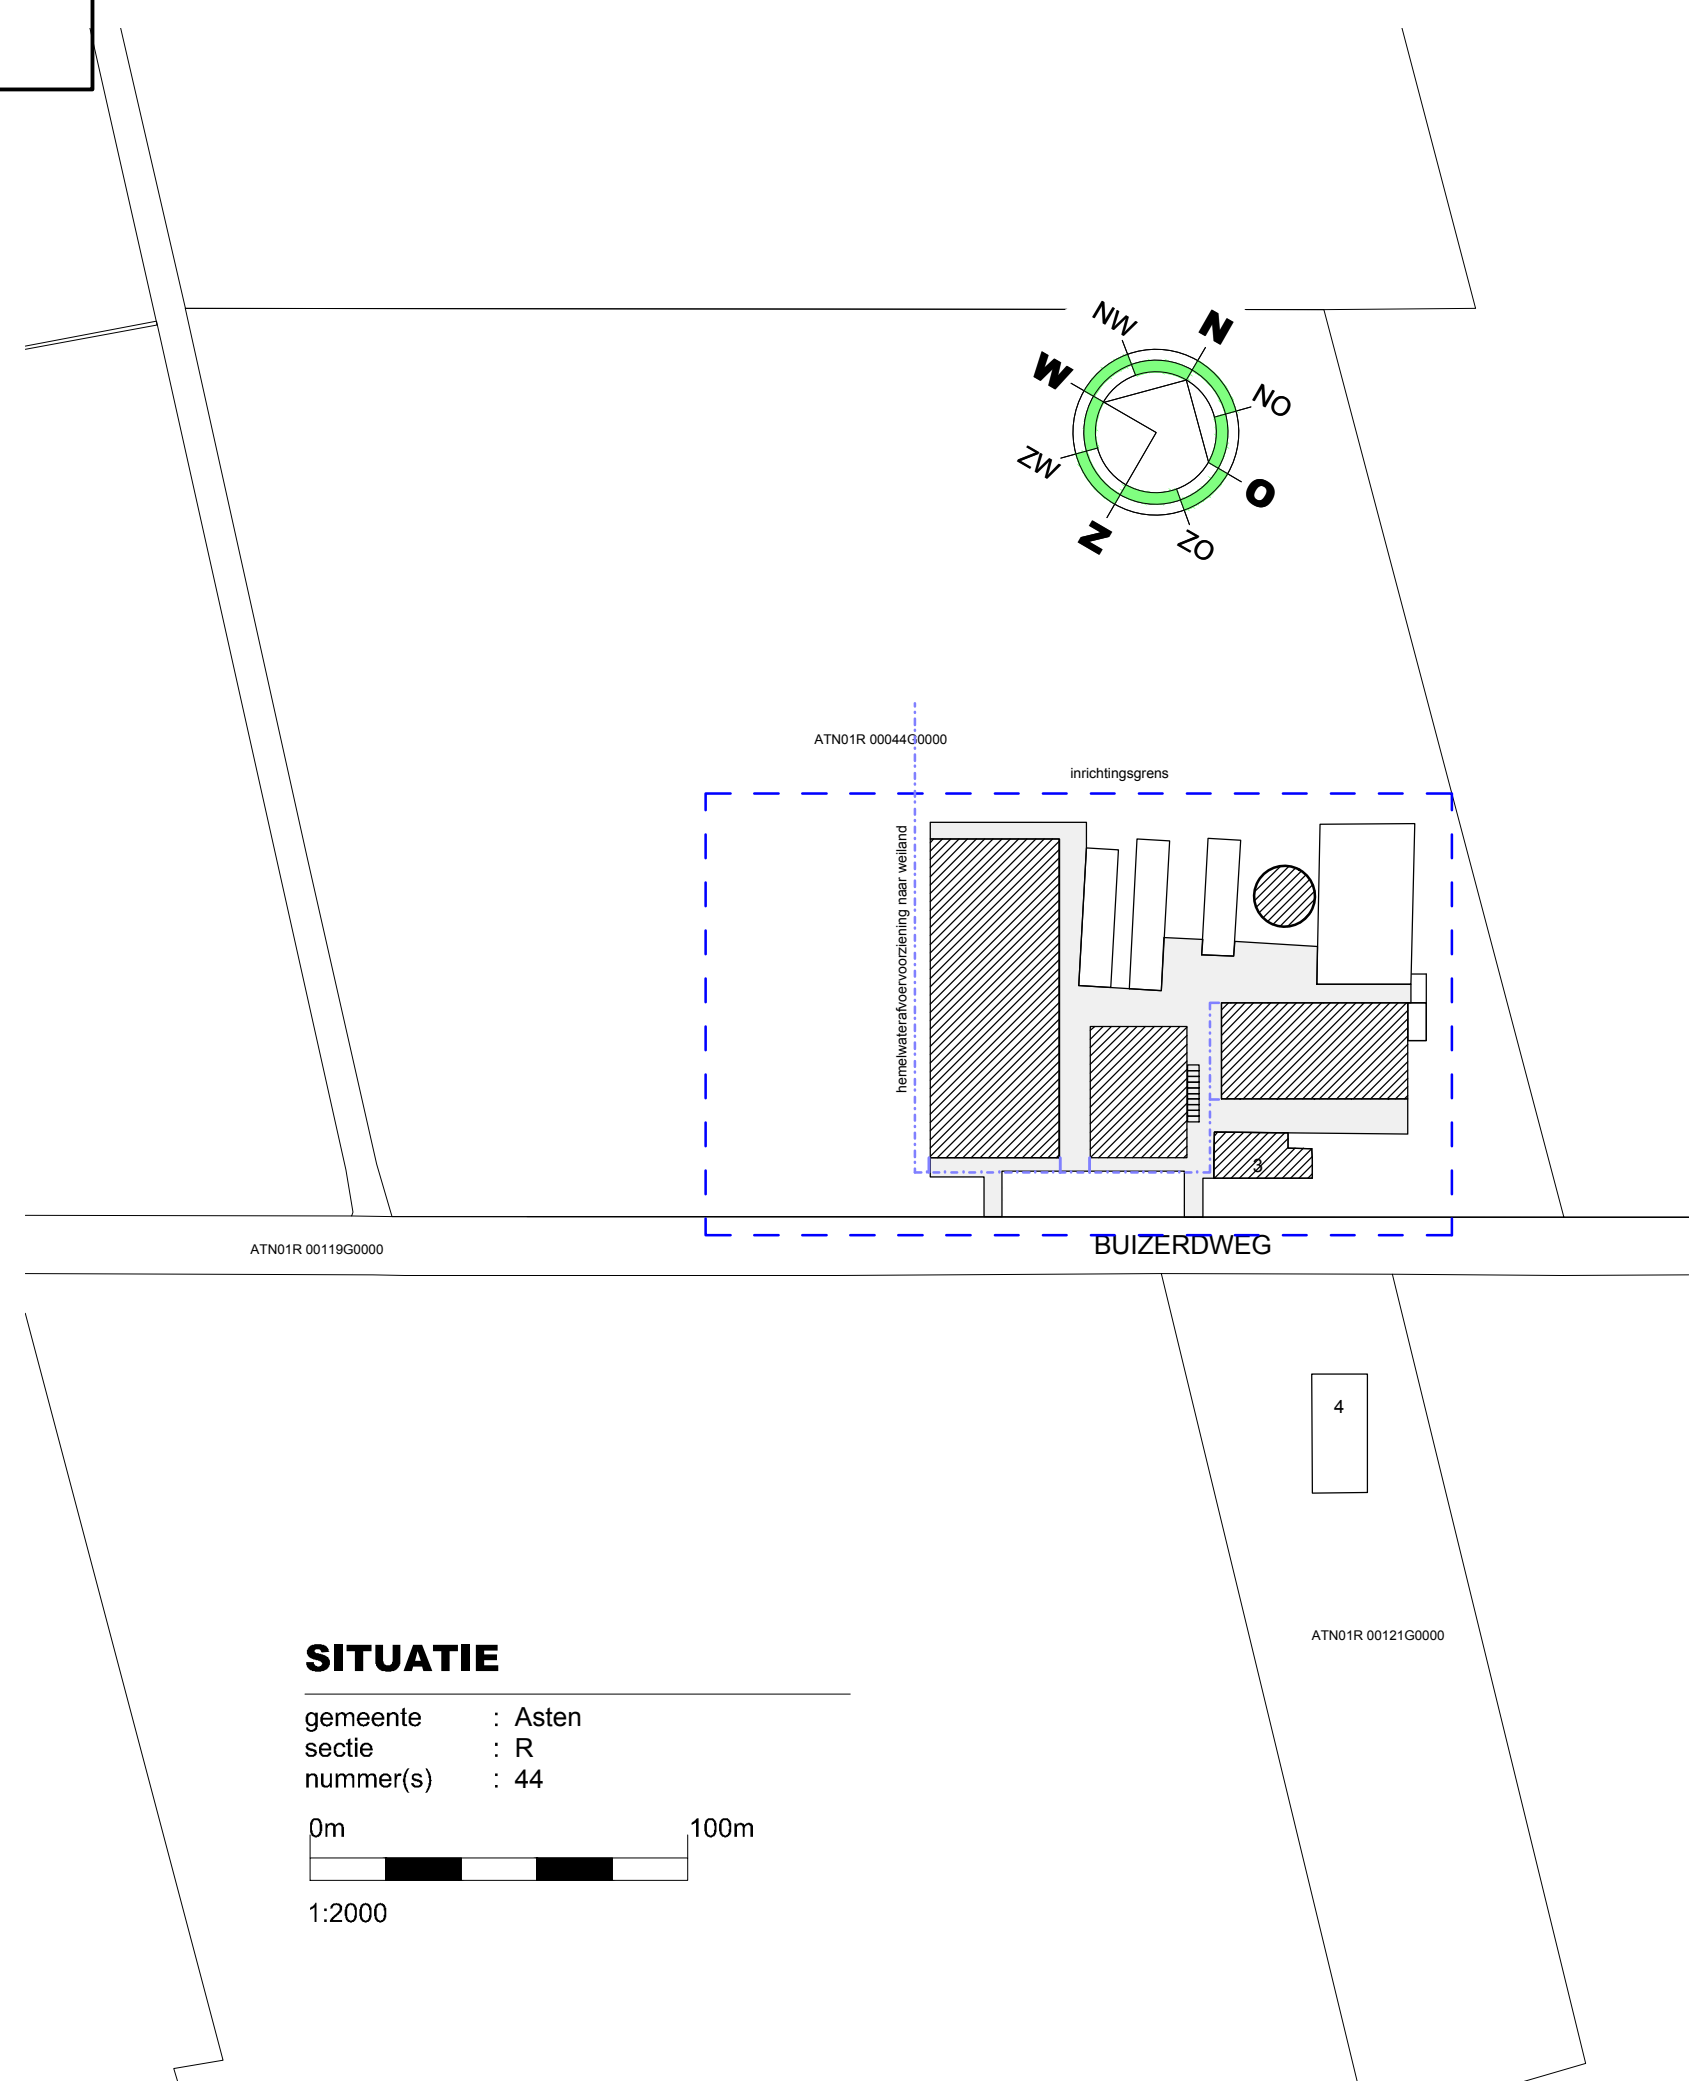

SITUATIE

gemeente : Asten
sectie : R
nummer(s) : 44

0m 100m
1:2000

**TEKENING BEHORENDE BIJ DE AANVRAAG
OMGEVINGSVERGUNNING ACTIVITEIT MILIEU**

Project	Rundveebedrijf Buizerdweg 3 5725 RX Asten-Heusden	Cont. pers. Tekenaar	B Spreuwerberg P Bijsterveld
Opdrachtgever	Maatschap Adriaans - Stevens Buizerdweg 3 5725 RX Asten-Heusden 0493 590235	Proj. nr. Blad Schaal Formaat	120156-002-009 1/1 1:200/2000
Onderdeel	Milieutekening	Datum Gewijzigd	03-06-2014 26-08-2014 13-10-2014 02-10-2015 20-11-2015
Logo: ROBA Advies		© ROBA ADVIES	