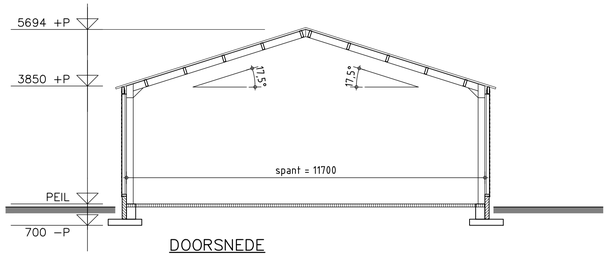

DOORSNEDE

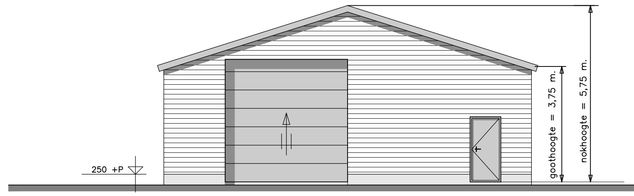

VOORGEVEL (West)

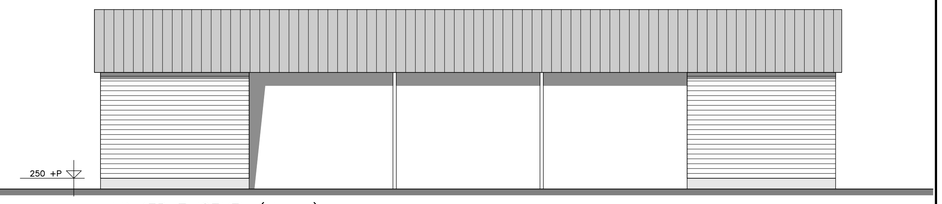

LINKER ZIJGEVEL (Noord)

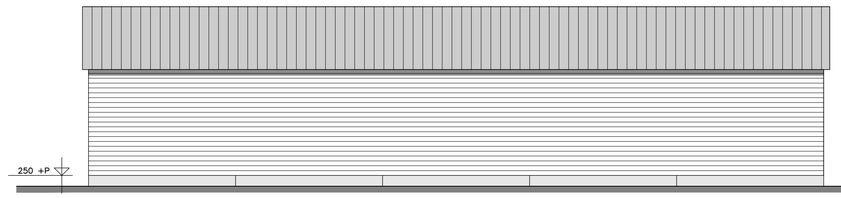

RECHTER ZIJGEVEL (Zuid)

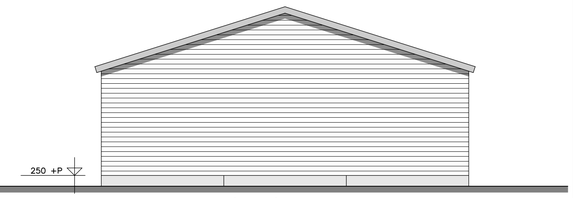

ACHTERGEVEL (Oost)

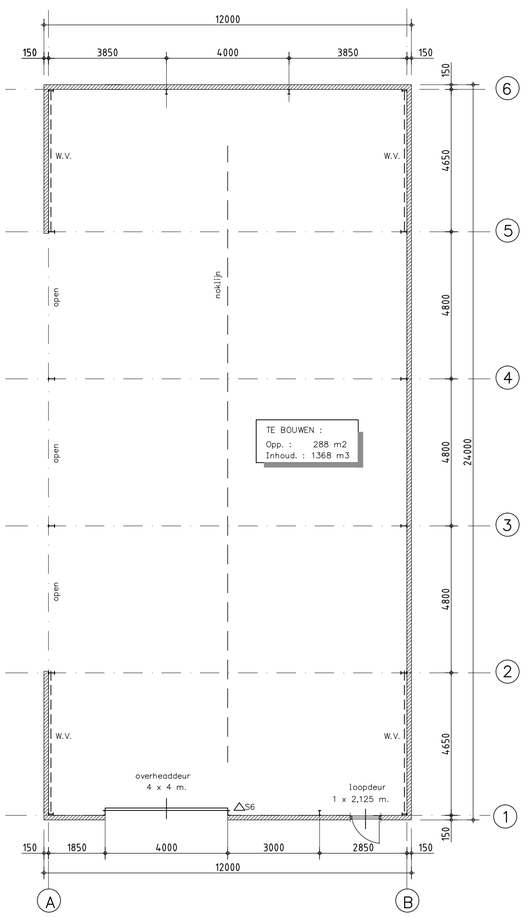

PLATTEGROND

- Het gebouw bestaat uit één bouwlaag
- Het gebouw wordt niet verwarmd
- Het Peil van de nieuwbouw is gelijk aan het Peil bestaand
- Peil = 10 cm. +maaiveld
- Aantal personen: 1
- Gebouw: Agrarisch = Lichte Industriefunctie

Bouwbesluit 2012, artikel 2.67
- Alle toegepaste constructie onderdelen welke grenzen aan de binnenlucht dienen te voldoen aan brandklasse D en rookklasse s2, volgens de NEN−EN 13501−1

Bouwbesluit 2012, artikel 2.69
- Bovenzijde vloer dient te voldoen aan brandklasse Dfl en aan rookklasse s1fl, volgens de NEN−EN 13501−1

- Het gebouw bestaat uit één brand− en rookcompartiment van 288 m2

△S6 Sproeischuimblusser inhoud 6 kg (vorstbestendig)

RENVOOI

DAK	: Vezelcement golfplaten; kleur: roodbruin : gegolfde scharniernokken : Stalen windveren kleur antraciet (RAL 7016)
WANDEN	: Zweeds rabat gewolmaniseerd
TRASRAAM	: Betonplint PABE 14 tot 0,25 m. +P : Glad beton; kleur: grijs
DEUREN	: Staal; kleur: donkergroen (RAL 6009)

Gordingen, spanten, fundering volgens berekening constructeur.

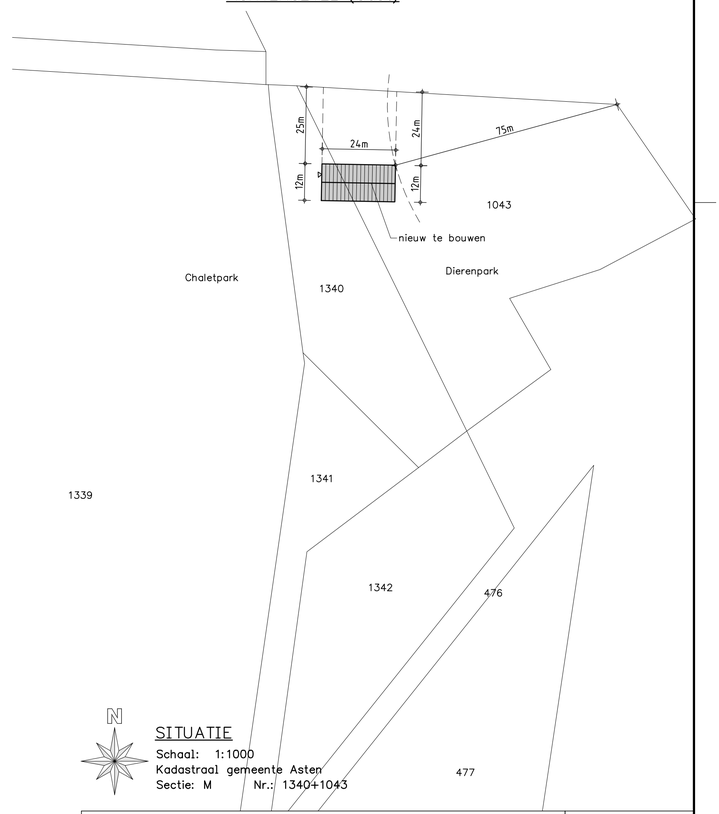

SITUATIE
Schaal: 1:1000
Kadastraal gemeente Asten
Sectie: M Nr.: 1340+1043

OPDRACHTGEVER:	Dhr. L.J.A. Henselmans Kranenvenweg 10 5624 PN Ommel 0493-692488/ 06-55334401 info@kraneven.nl	GEWIJZIGD : GEWIJZIGD : GEWIJZIGD : GEWIJZIGD :	
WERK:	Situatie/Plattegrond/Doorsnede/Gevels van een opslagruimte	GEWIJZIGD : GEWIJZIGD :	25-06-'14 ME
GEMEENTE: ZAAKNUMMER:		DATUM: SCHAAL:	29-11-'13 ME 1:100
Deze tekening is eigendom van Louis Huisman en Zn. BV te Gemert en mag zonder haar schriftelijke toestemming niet worden vermenigvuldigd of gekopieerd noch aan derden ter inzage worden gegeven.		BLADNO.:	01

Louis Huisman & Zn. BV Systeembouw
Postbus 29 - 5420 AA Gemert - tel. 0492-361880 - fax. 0492-365075
tekenkamer@huisman-gemert.nl Bezoekadres: Zandstraat 9 Gemert

WERK NR: **11548**